



角パイプ格子門扉
H800×W3700

平面図

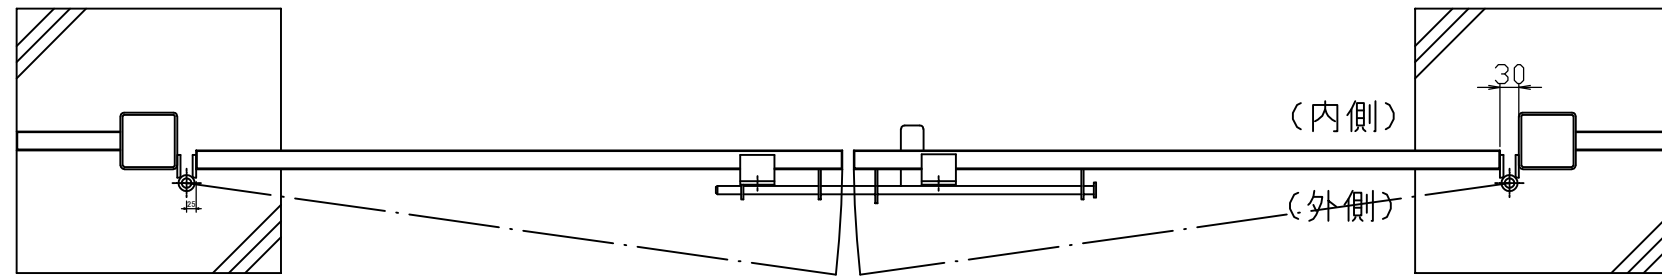

正面図

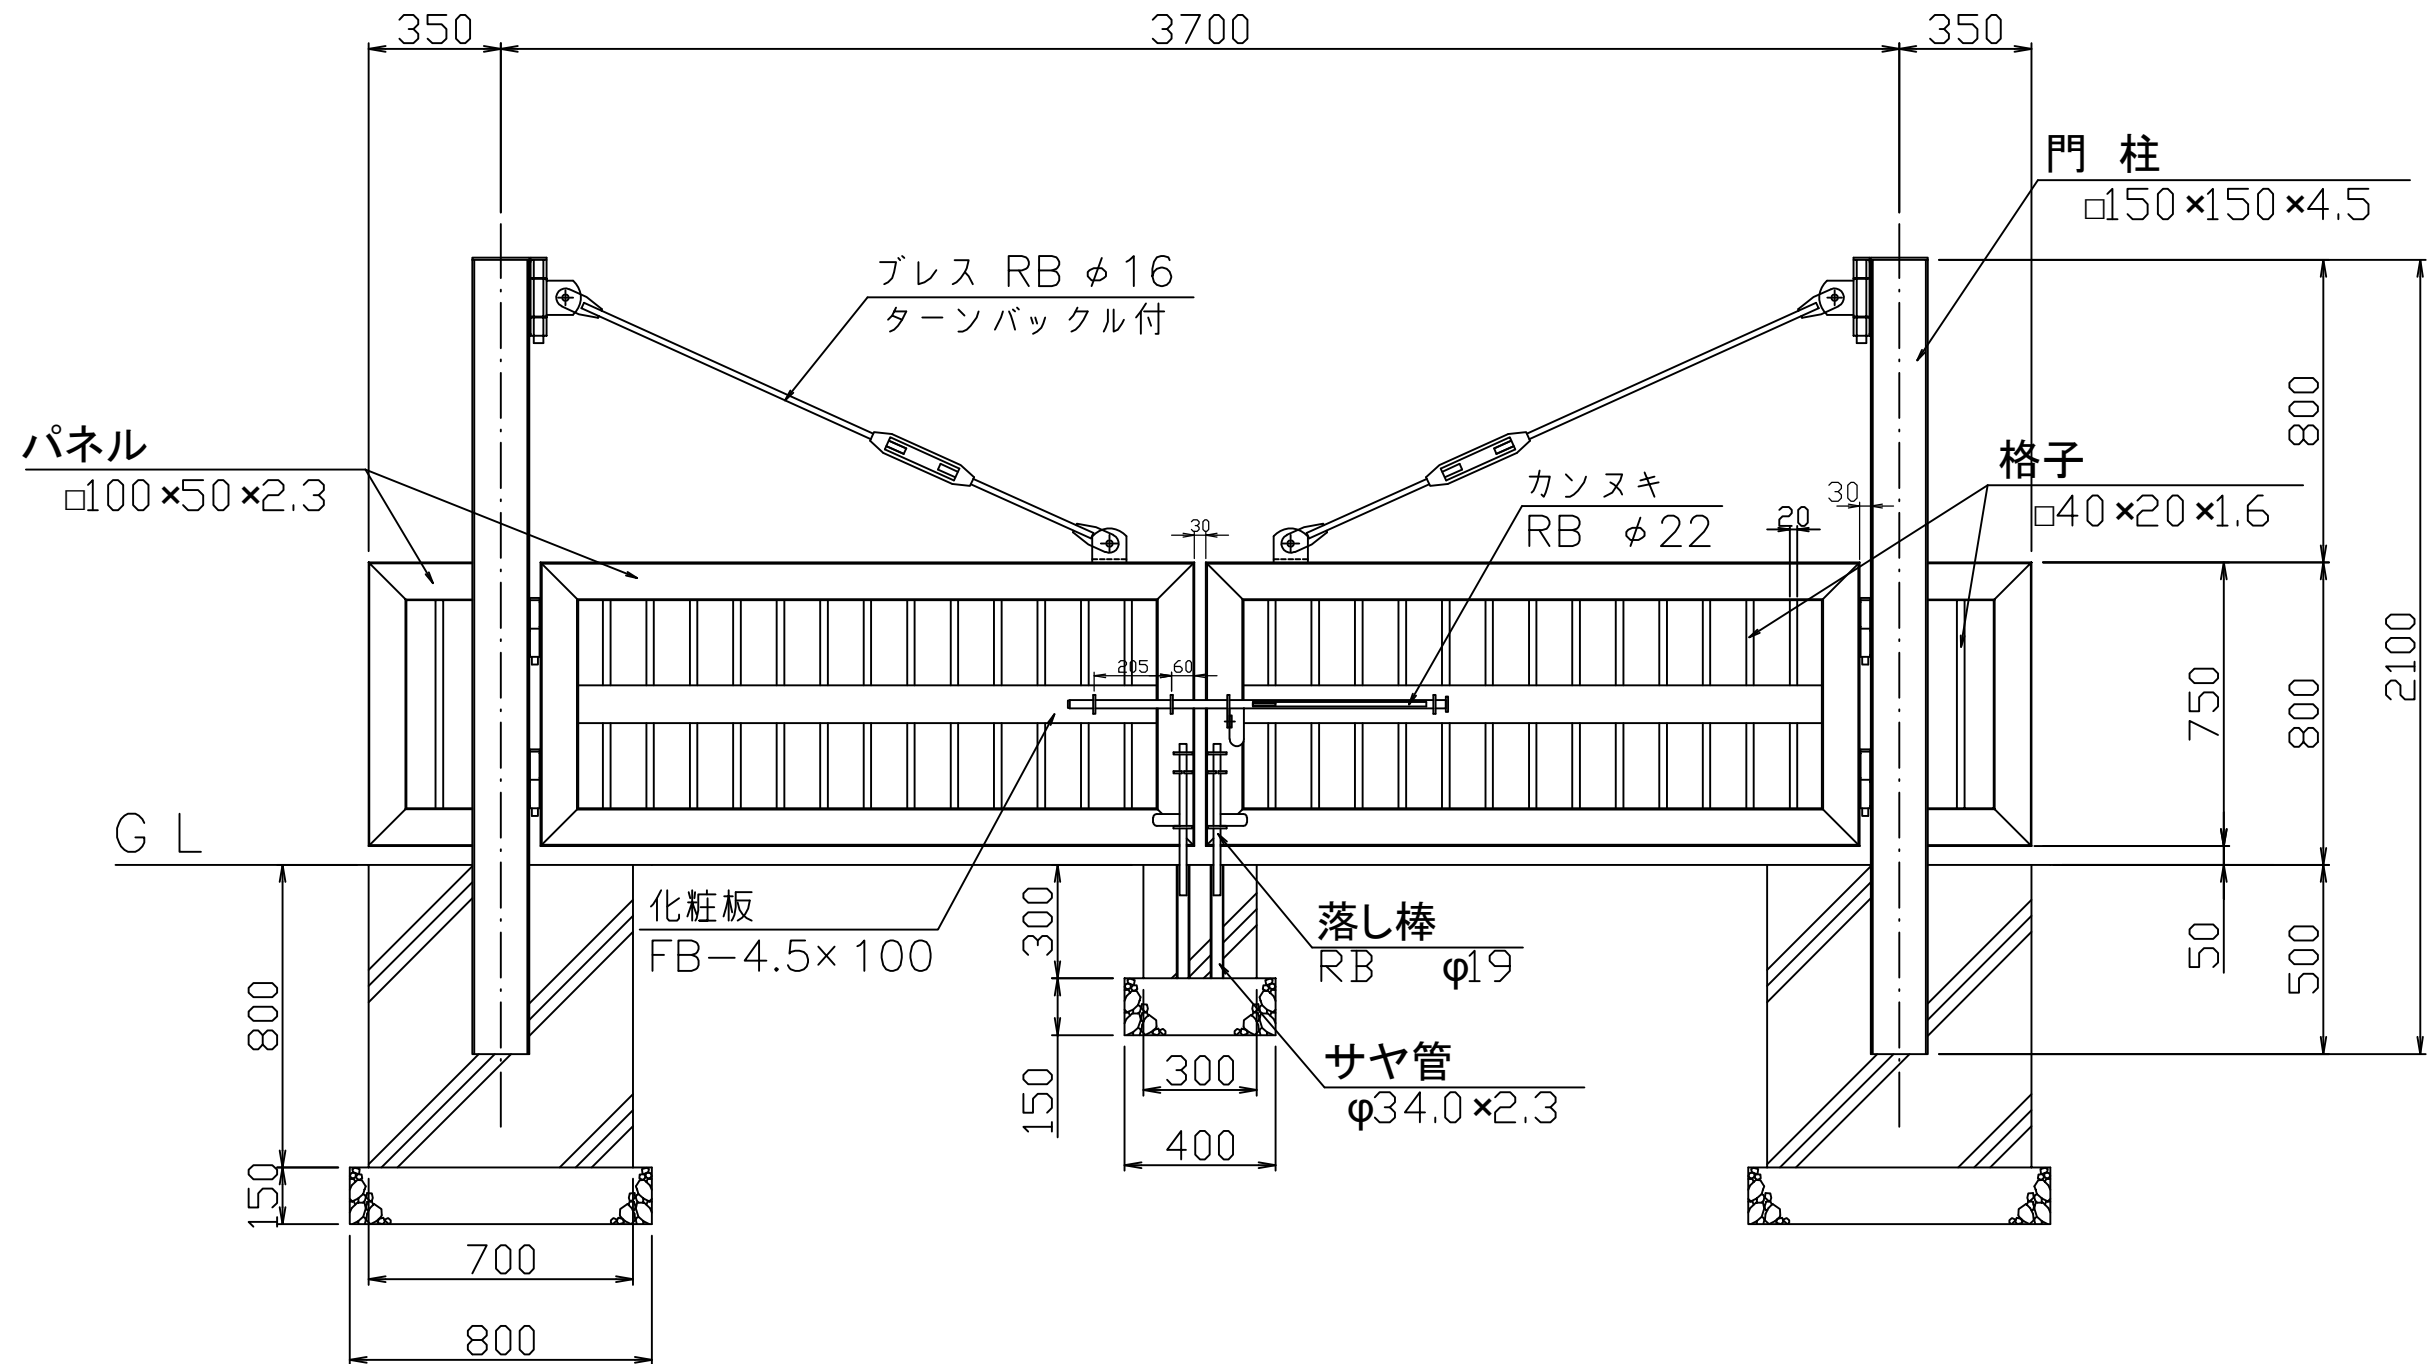

カンノメタルプロ 株式会社	承認	課長	担当	縮尺 1:20	図番	型式	役所名	図名	一般図
					年月日	工事名	客先名		