



両開門扉 (H-800・W- 8000)

平面図

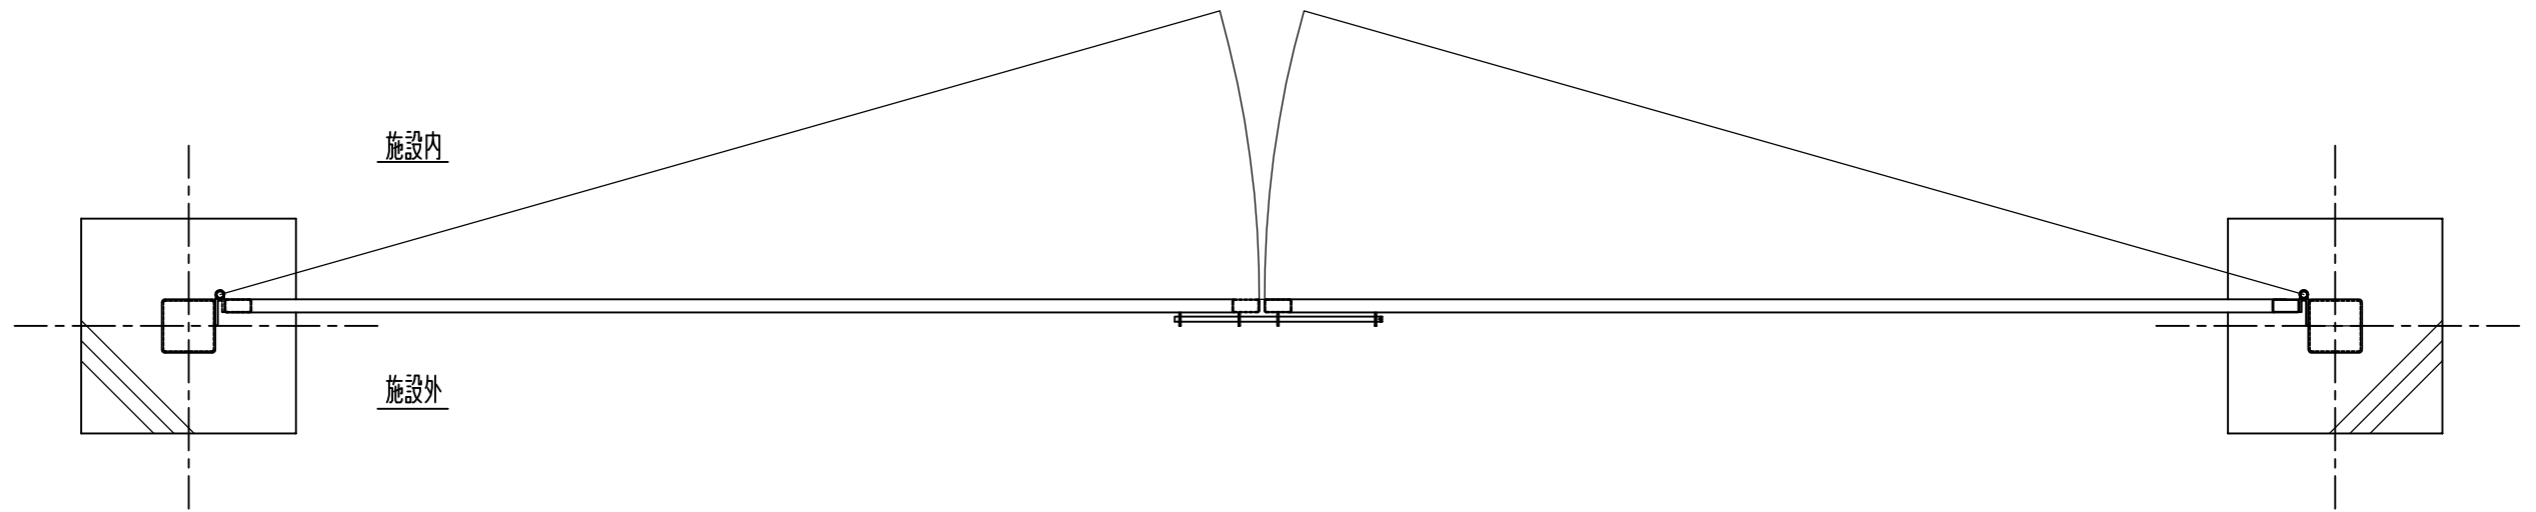

正面図

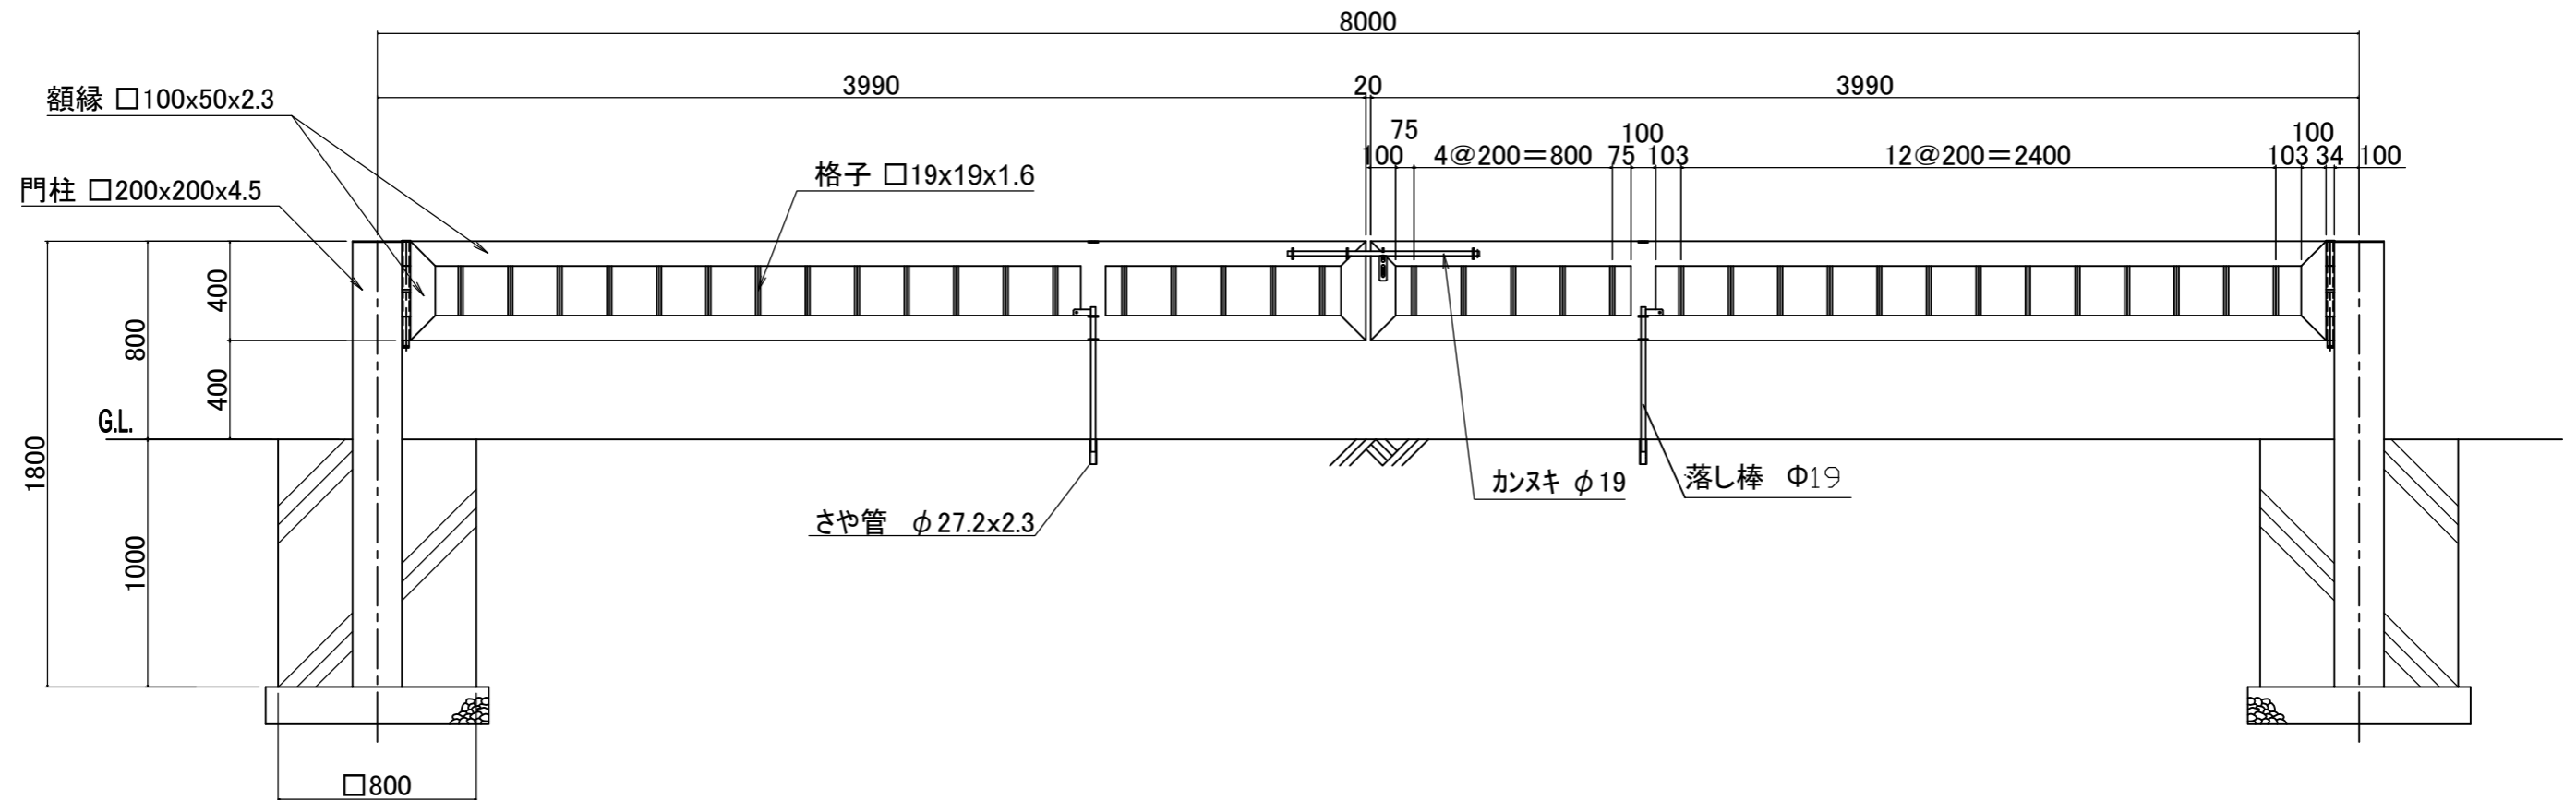

カンノメタルプロ 株式会社	承認	課長	担当	縮尺 N.T.S.	図番	型式	役所名	図名 一般図
					年月日		工事名	