



片開き門扉 H1800×W1000

平面図

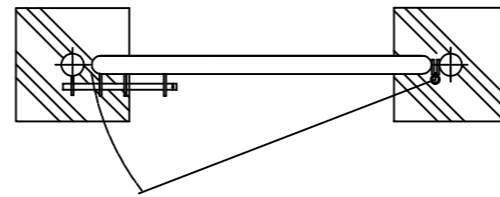

正面図

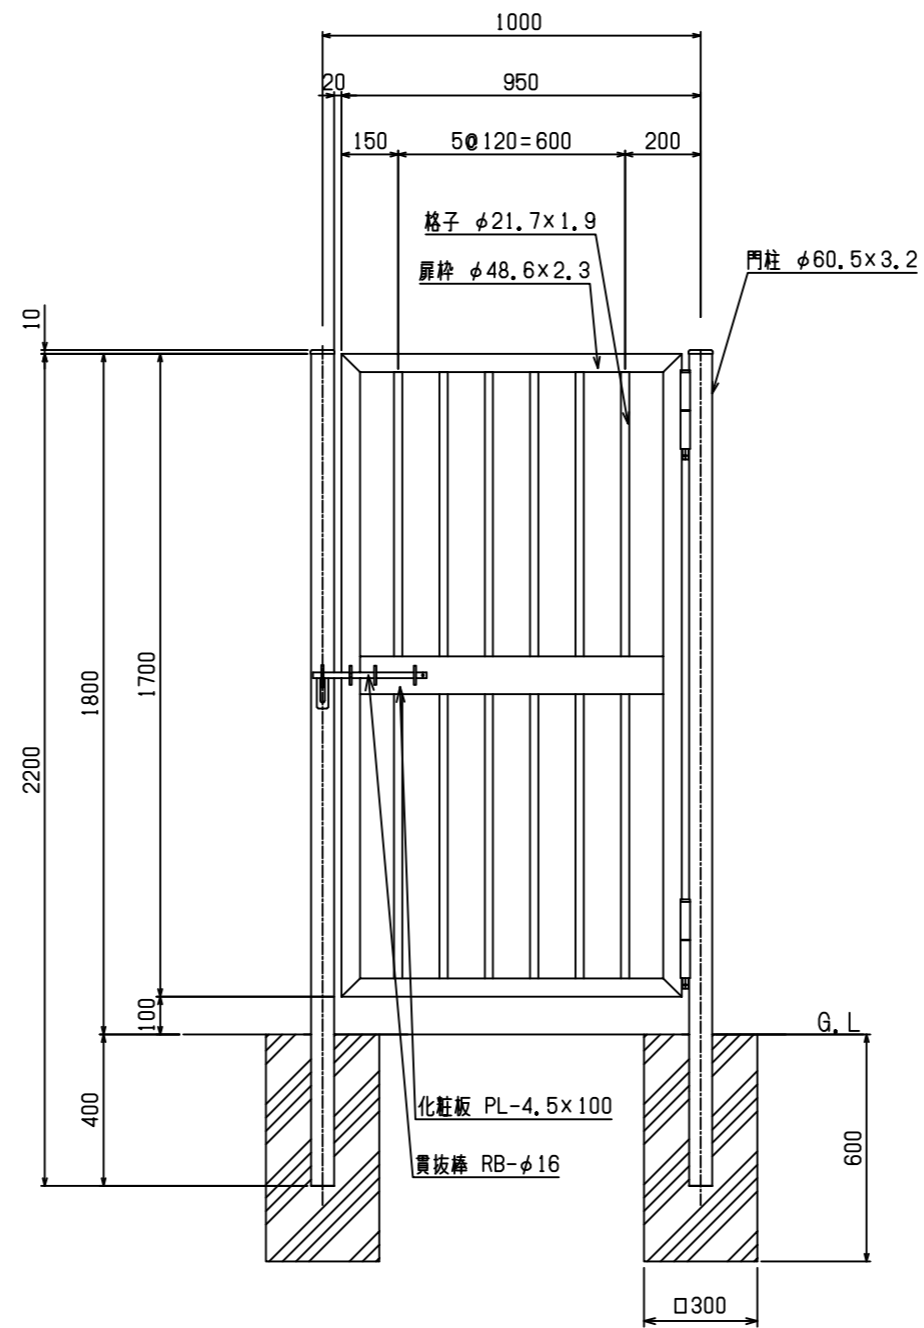

| | | | | | | | | | |
|---------------|----|----|----|---------|-----|-----|-----|----|-----|
| カンノメタルプロ 株式会社 | 承認 | 課長 | 担当 | 縮尺 1:20 | 図番 | 型式 | 役所名 | 図名 | 一般図 |
| | | | | | 年月日 | 工事名 | 客先名 | | |