



門扉 H1700×W1370

平面図

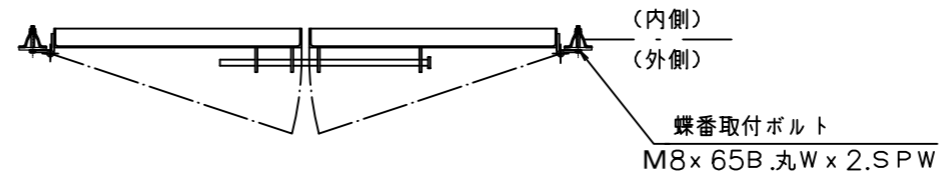

正面図

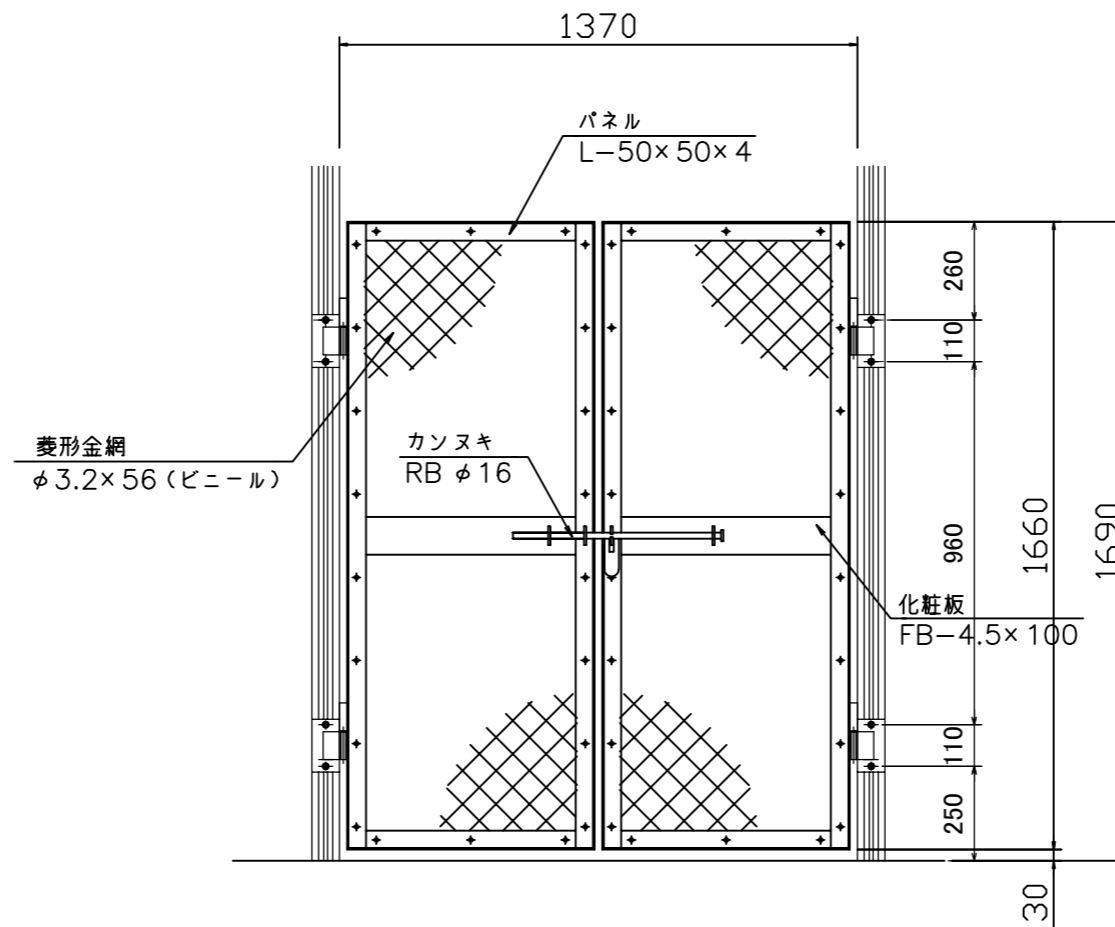

カンノメタルプロ 株式会社	承認	課長	担当	縮尺 1:20	図番 年月日	型式 工事名	役所名 客先名	図名	一般図
---------------	----	----	----	---------	-----------	-----------	------------	----	-----