



両開門扉 (H-1200・W-12000)

平面図 S=1:50

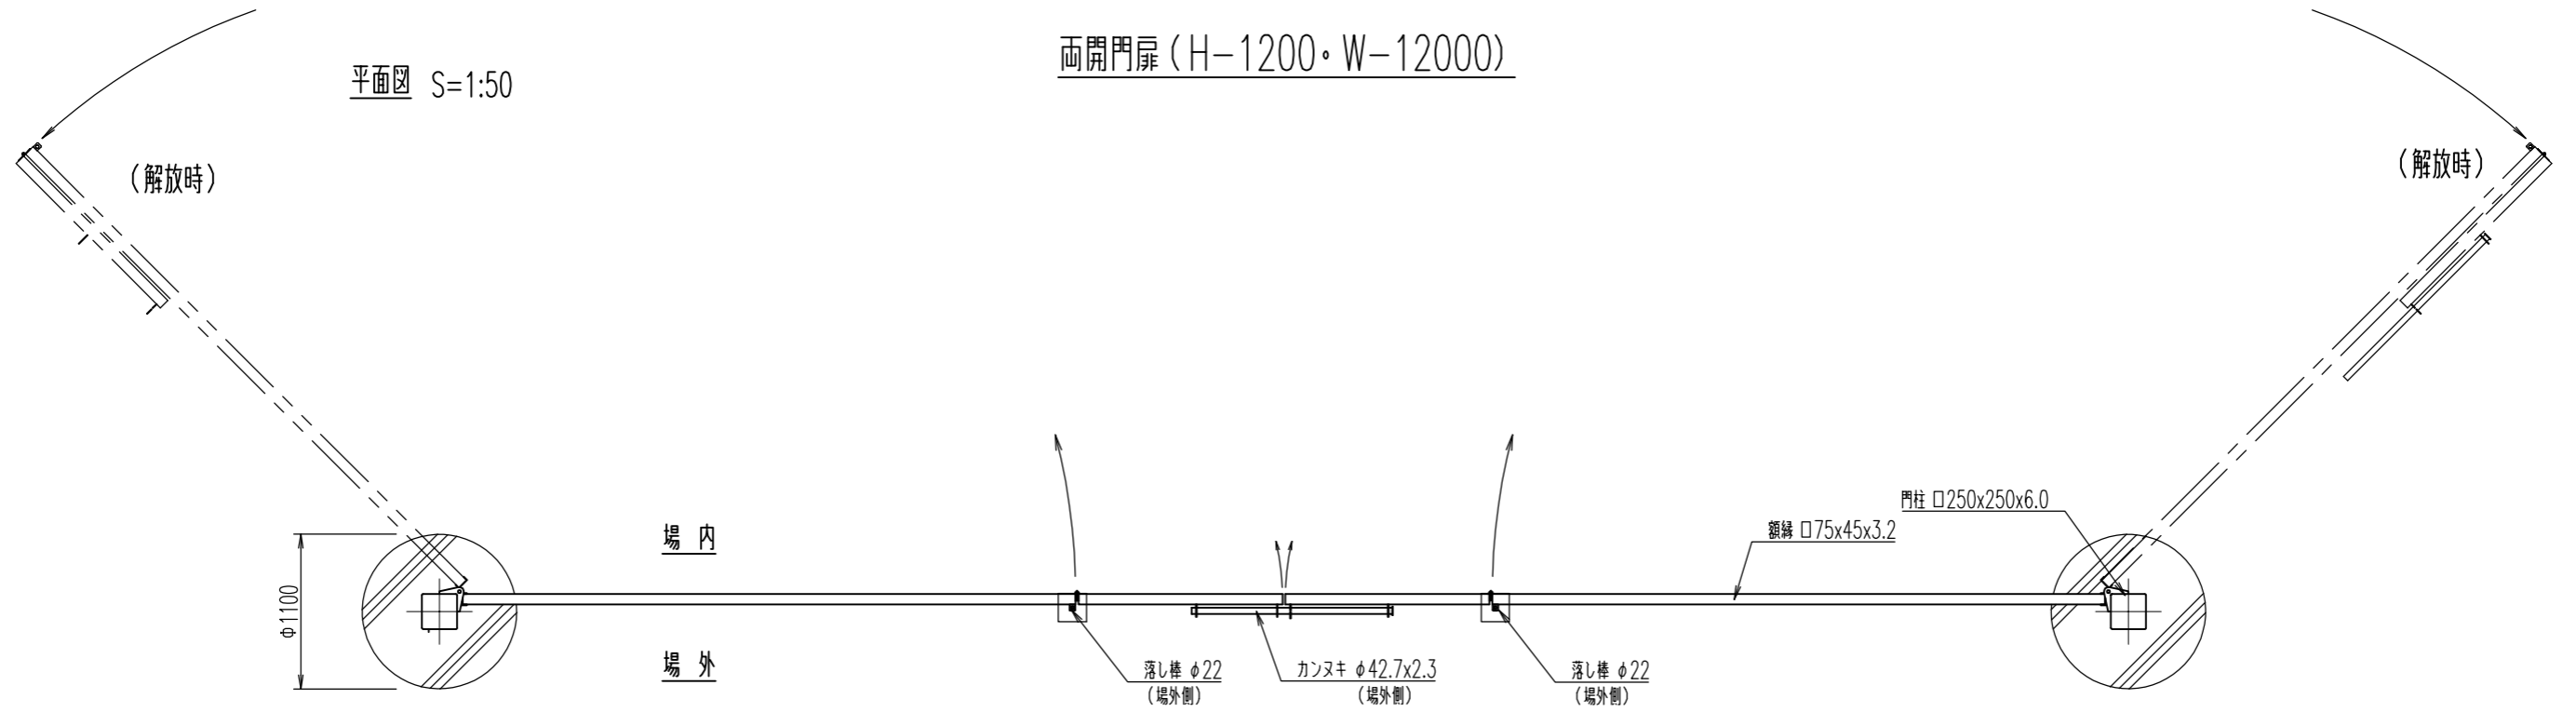

正面図 S=1:50

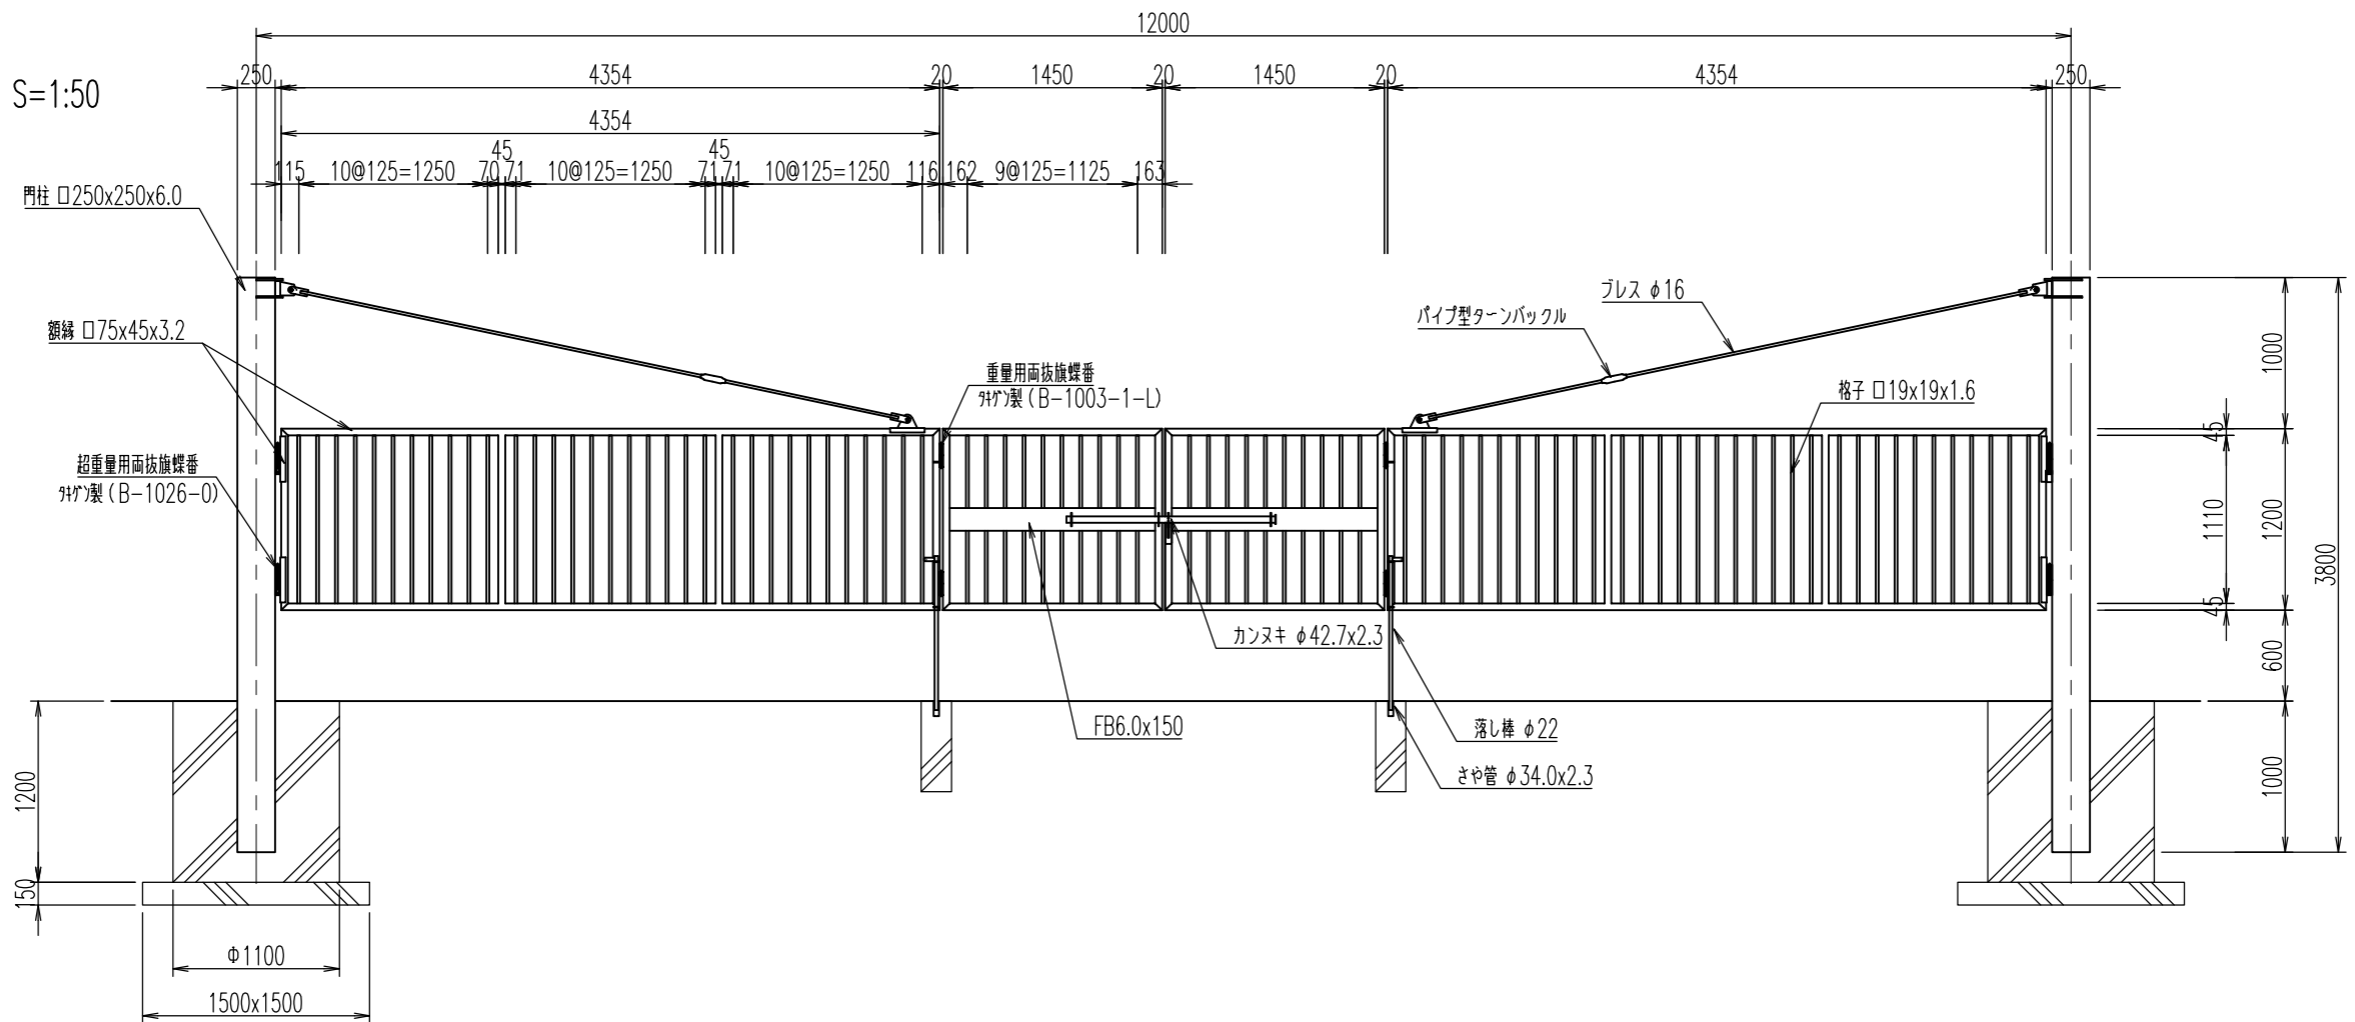

カンノメタルプロ 株式会社	承認	課長	担当	縮尺 1:50	図番	型式	役所名	図名 一般図
					年月日	工事名	客先名	