


H1200×W2000 両開き門扉


平面図

S=1:30

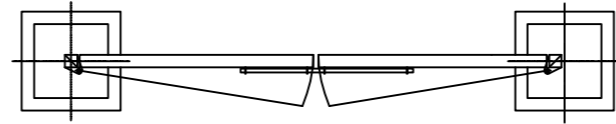

立面図

S=1:30

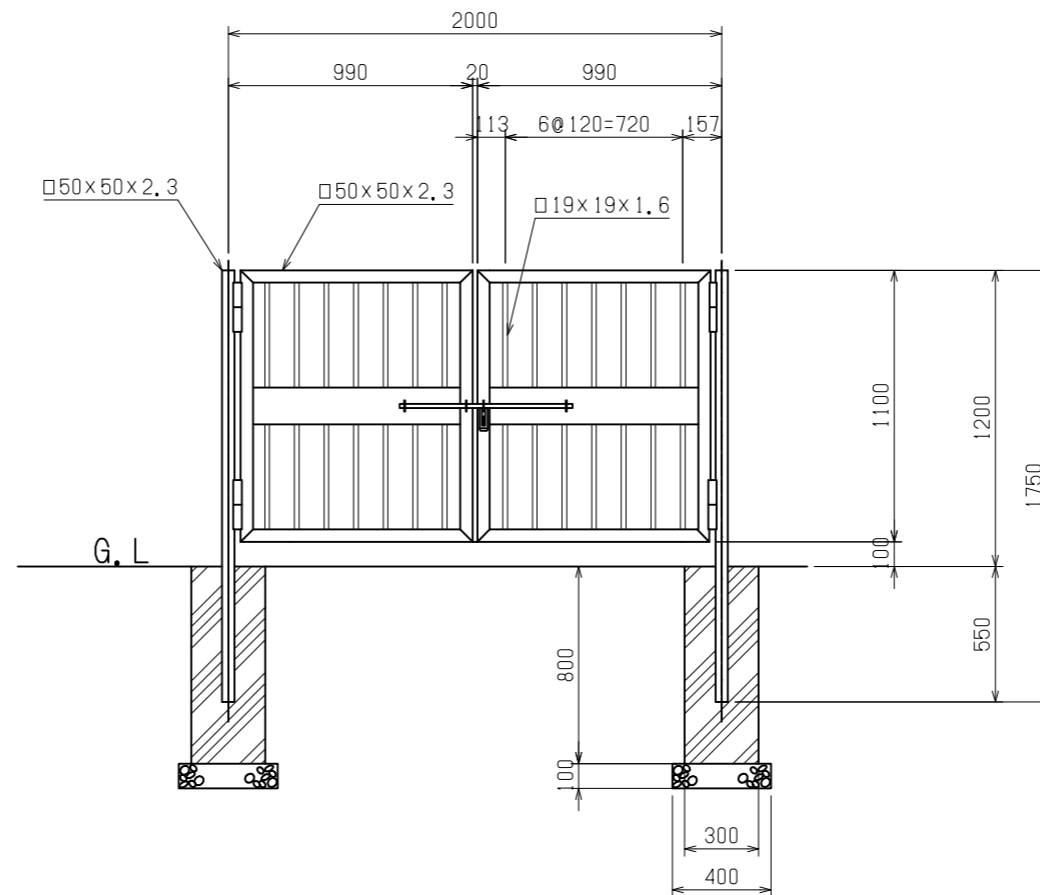

表面処理仕様
 溶融亜鉛めっき(275g/m以上)とし、
 塗装はポリエチレン樹脂粉末塗装200μ
 以上とする。

カンノメタルプロ 株式会社	承認	課長	担当	縮尺 1:30	図番	型式	役所名	図名	一 般 図
					年月日		工事名		