



両開き門扉  
 H1500 W5000  
 内開き・外カンヌキ・外落とし棒

正面図

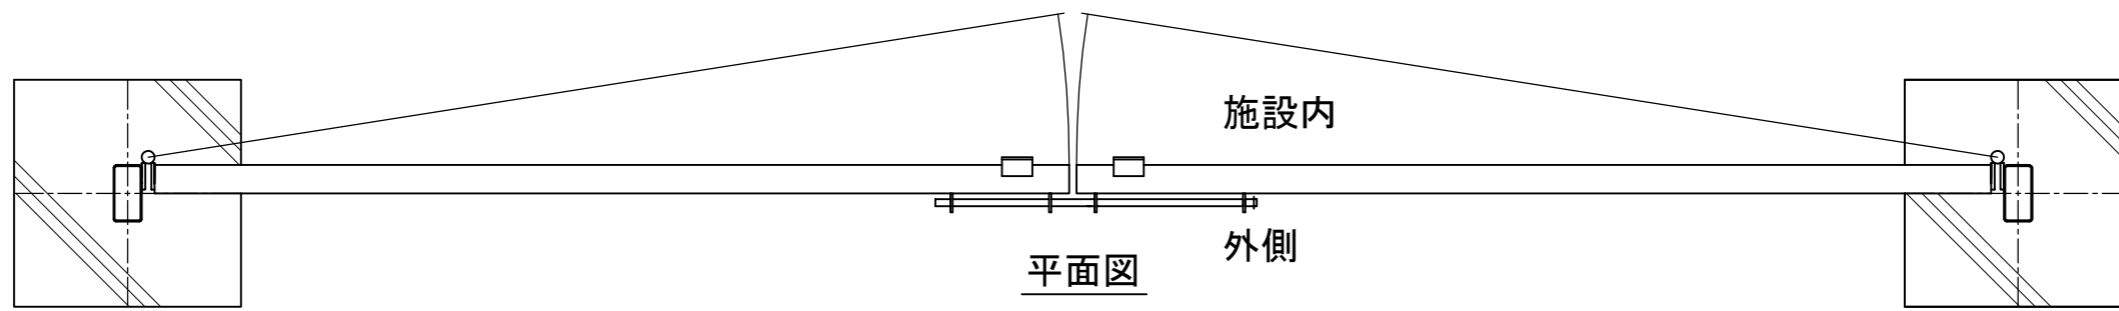

平面図

外側から見た図

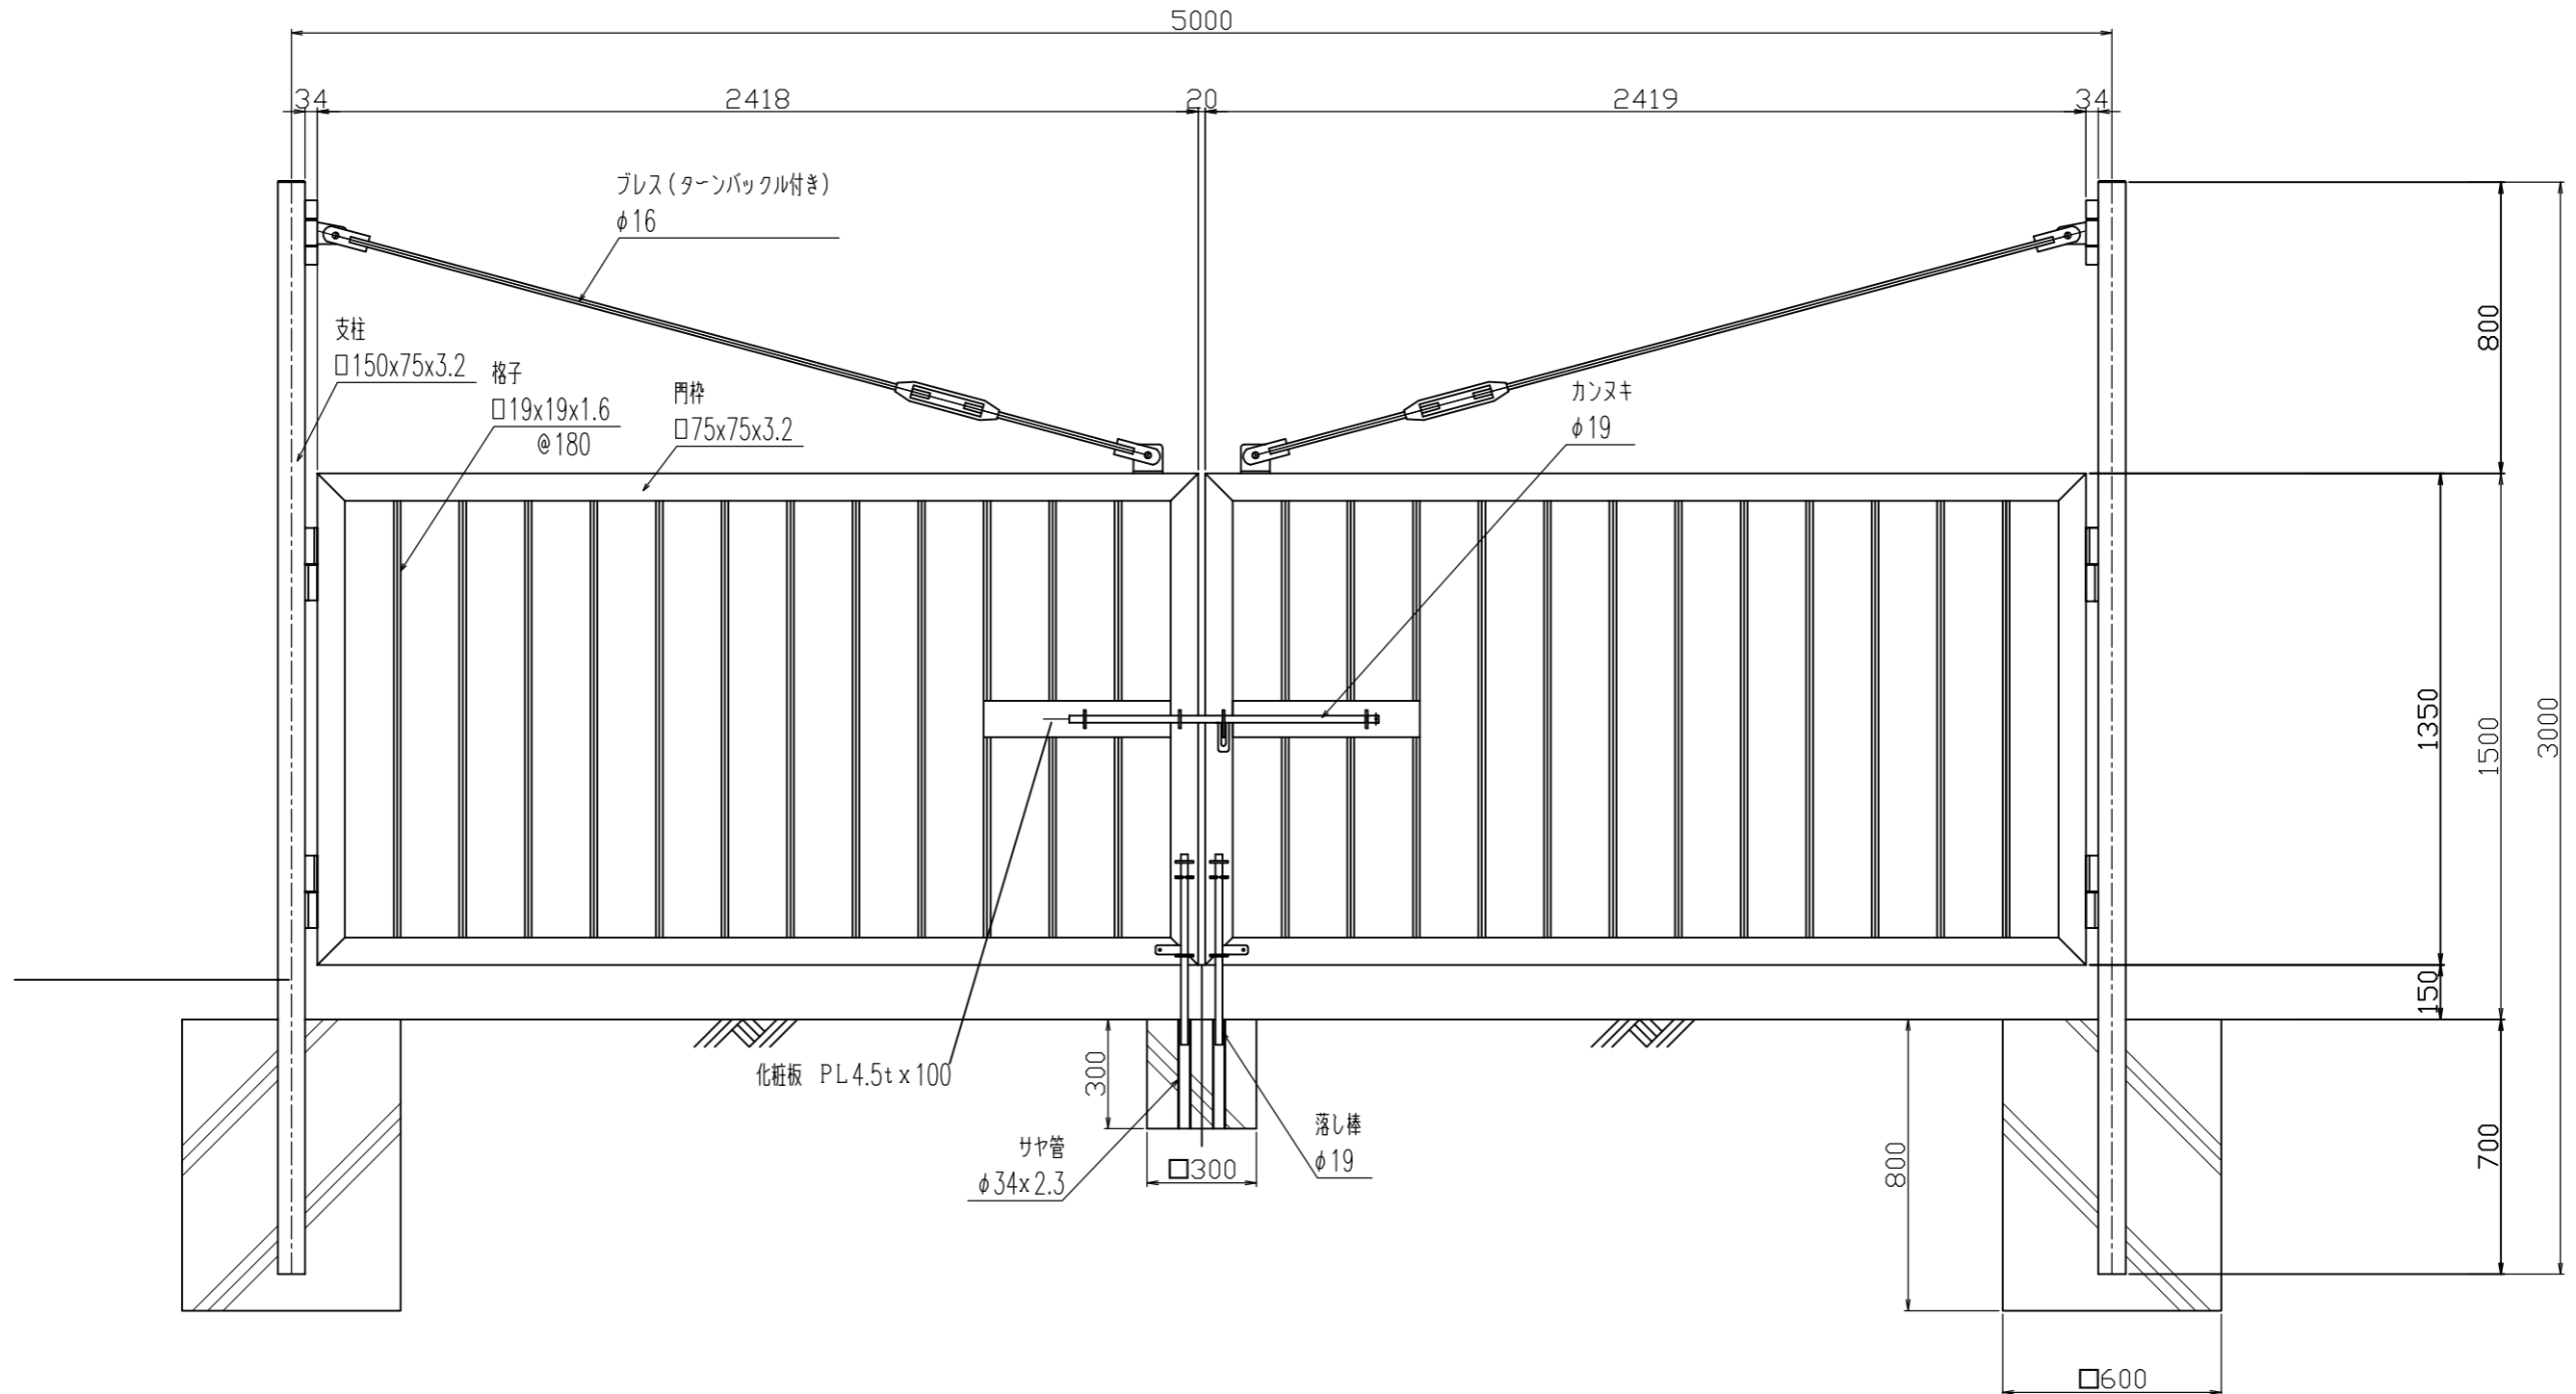

カンノメタルプロ 株式会社	承認	課長	担当	縮尺 1:20	図番	型式	役所名	図名	一般図
					年月日	工事名	客先名		