



両開き門扉  
H1900 W3600

平面図

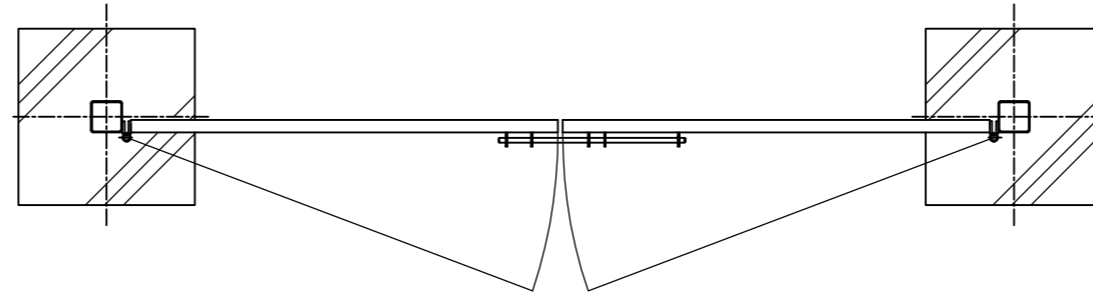

正面図

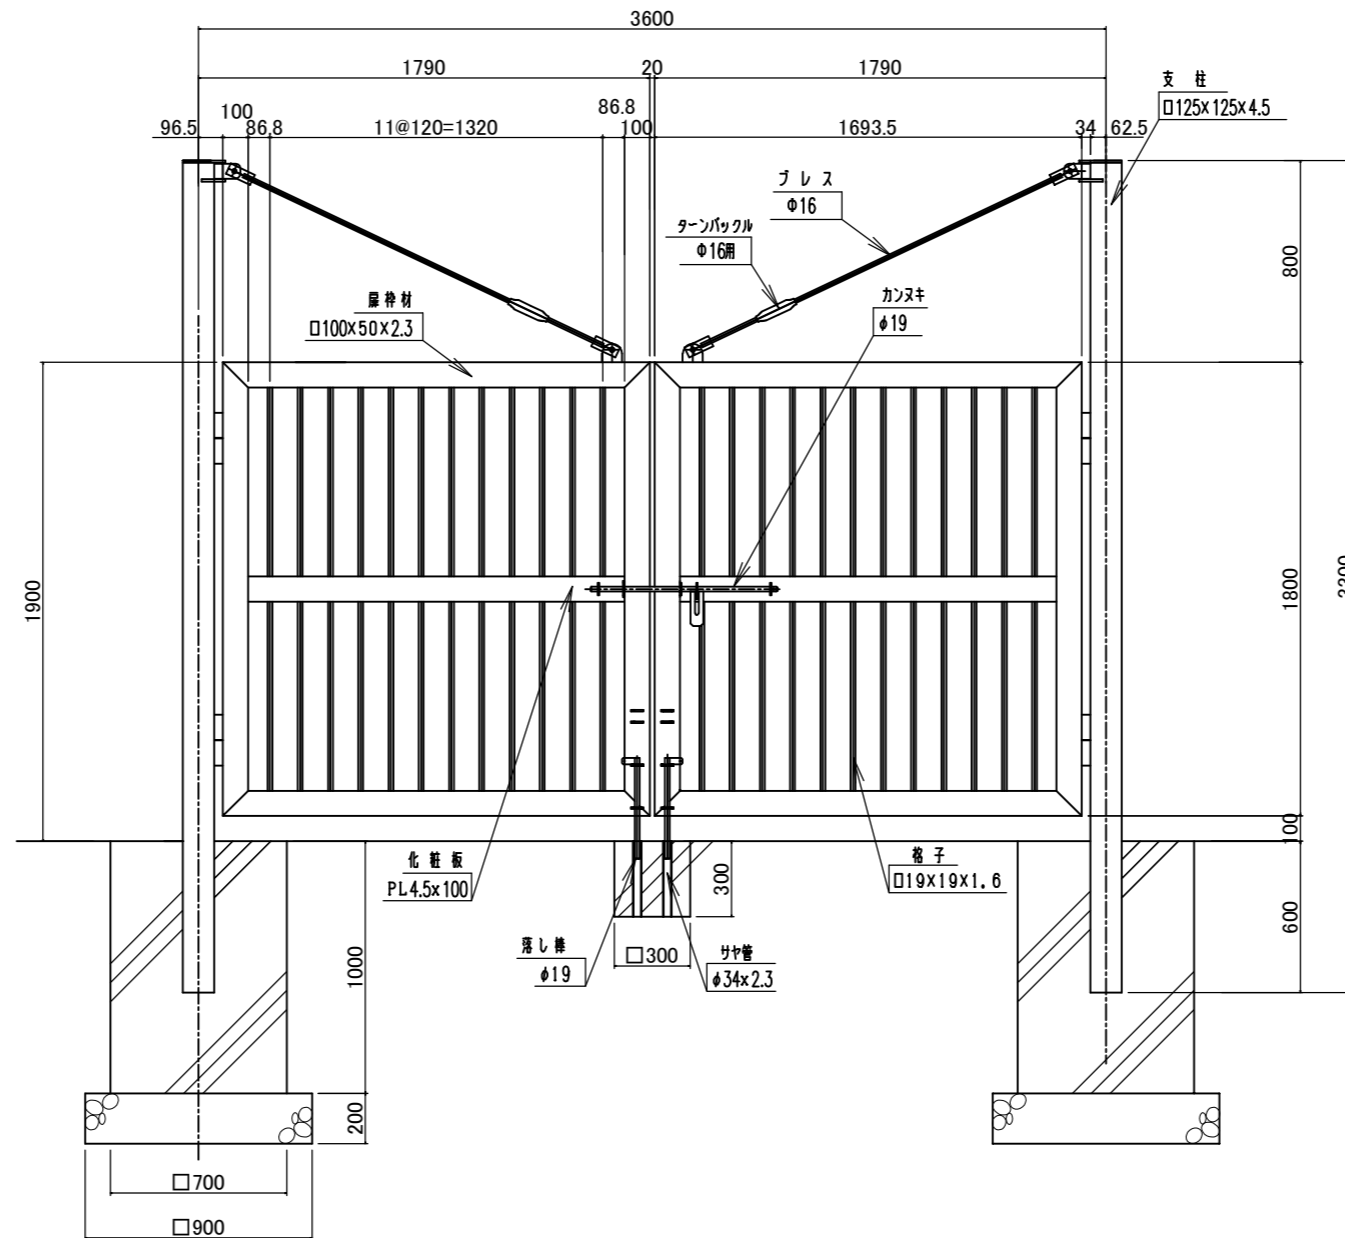

カンノメタルプロ 株式会社	承認	課長	担当	縮尺 1:30	図番	型式	役所名	図名	一 般 図
					年月日	工事名	客先名		