




正面図

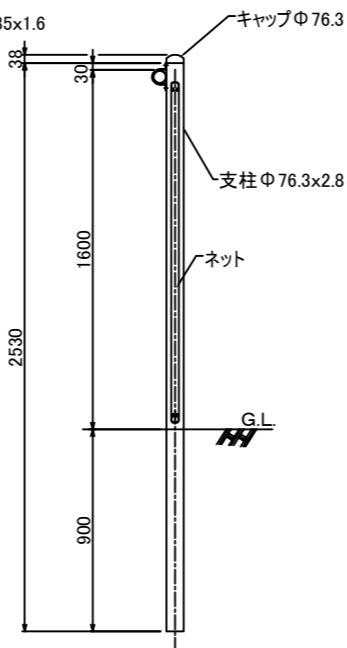


断面図

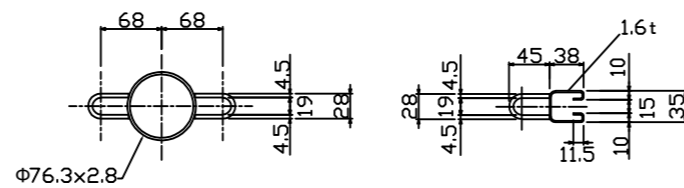

パネルジョイント部詳細図

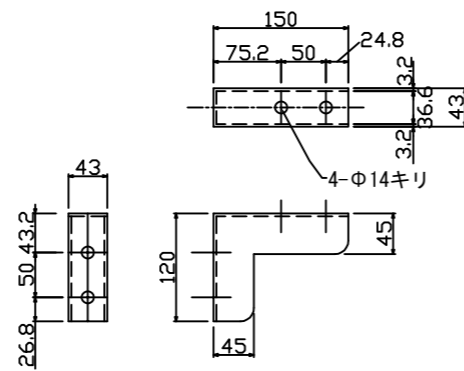

パネル枠止め金具詳細図

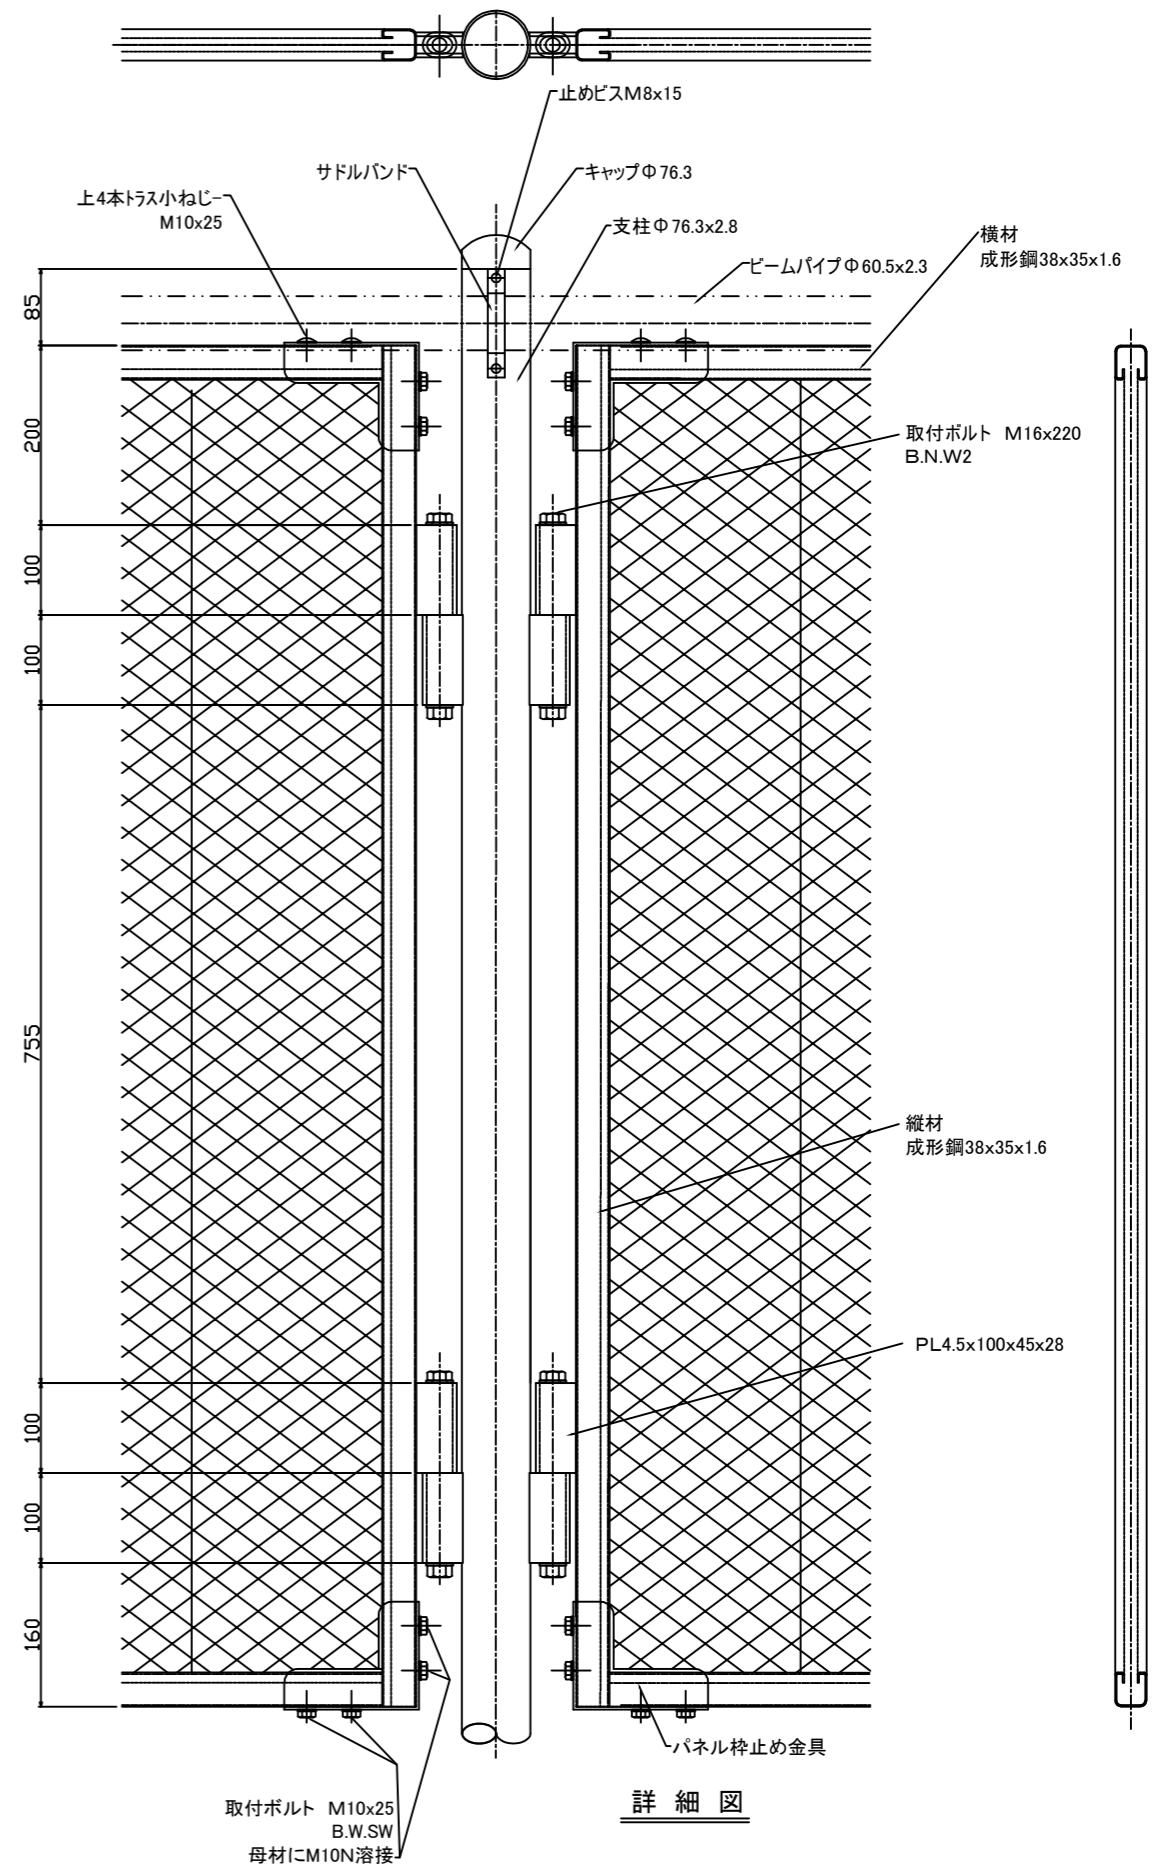

詳細図

品名	規格	数量
支柱	STK Φ76.3x2.8x2530	
ビームパイプ	STK Φ60.5x2.3x5500	
ビームジョイント	STKM Φ54x1.6x150	
サドルバンド	PL 4.5x19	
パネル		1枚当り
成形鋼(縦)	PL 38x35x1.6x1515	2本
成形鋼(横)	PL 38x35x1.6x2496	2本
ネット	鋼線 3.2	1枚
スライディングジョイント	PL 4.5	8ヶ
パネル枠止め金具	PL 3.2	4ヶ
取付ボルト	M10x25 (内上4本トラス小ねじ)	16本
取付ボルト	M16x220	4本

NO.3(改造タイプ-2750)

KMP式牧柵
 ネットフェンス・パネル1型
 H-1600 下部隙間 30mm