


正面図

S=1:30

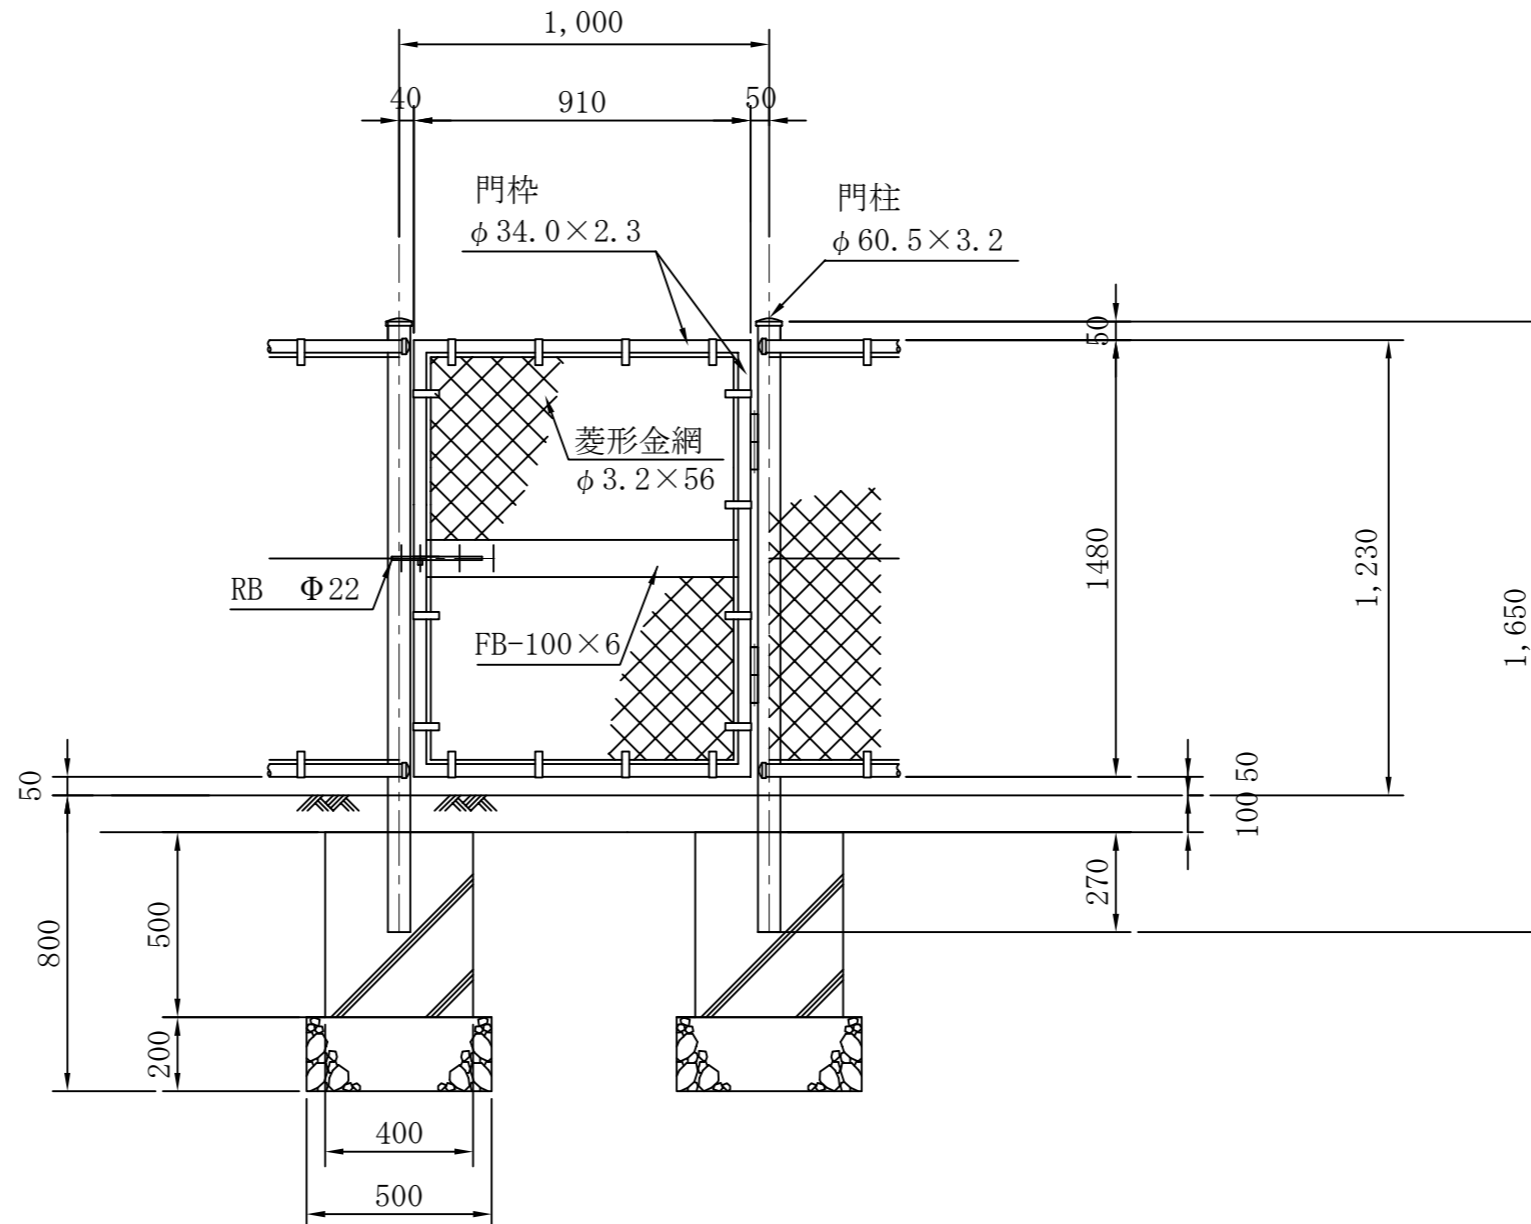

カンノメタルプロ 株式会社

承認

課長

担当

縮尺 1:20

図番  
年月日

型式  
工事名

役所名  
客先名

図名

一般図