


正面図

S=1:30

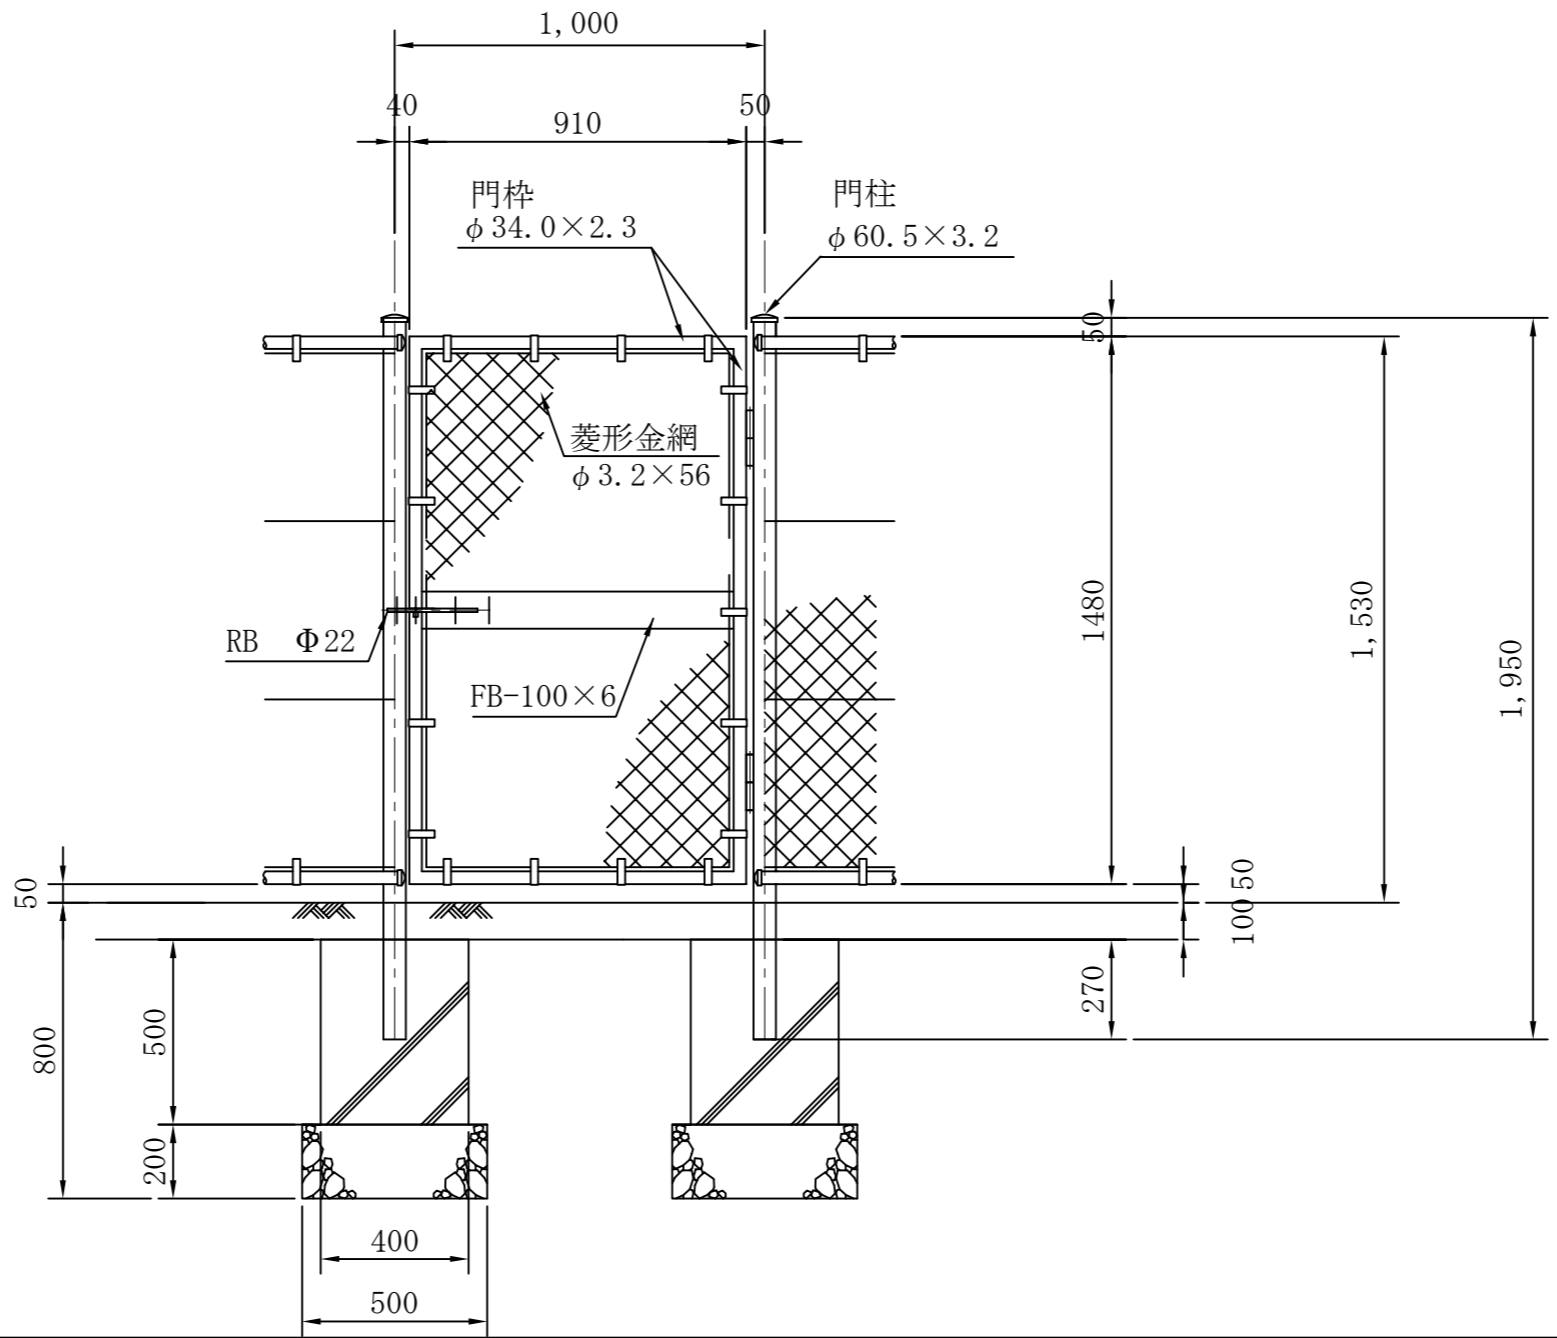

カンノメタルプロ 株式会社	承認	課長	担当	縮尺 1:20	図番	型式	役所名	図名 一般図
					年月日		工事名	