



# 片側ノンレール門扉 W-4200 H-1215


平面図

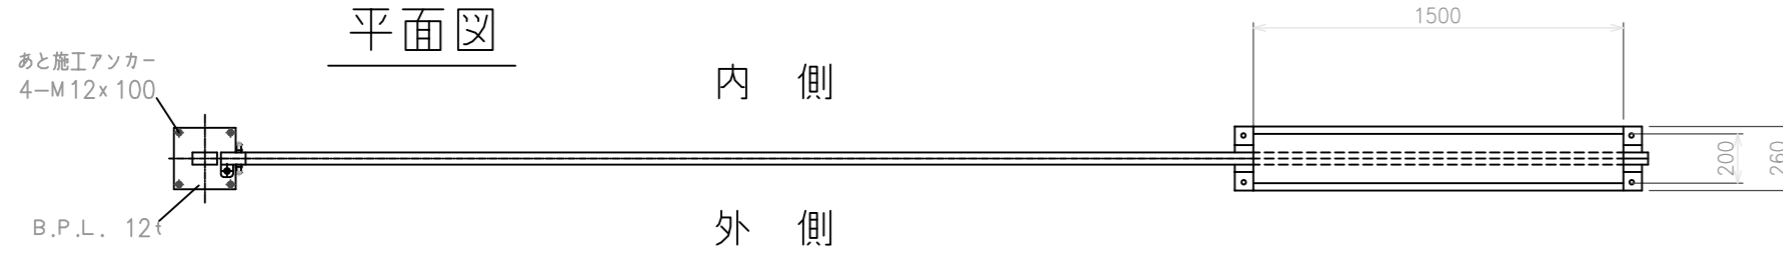

側面図

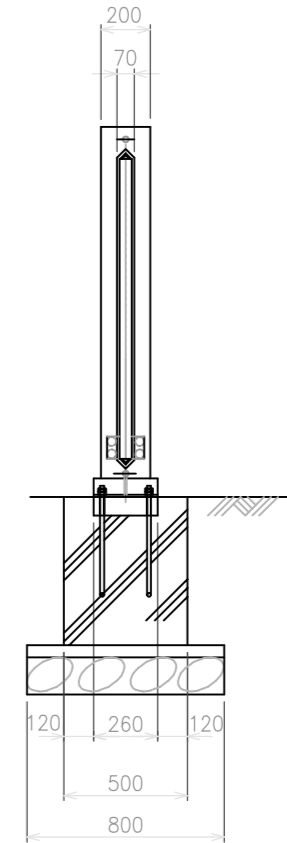

正面図

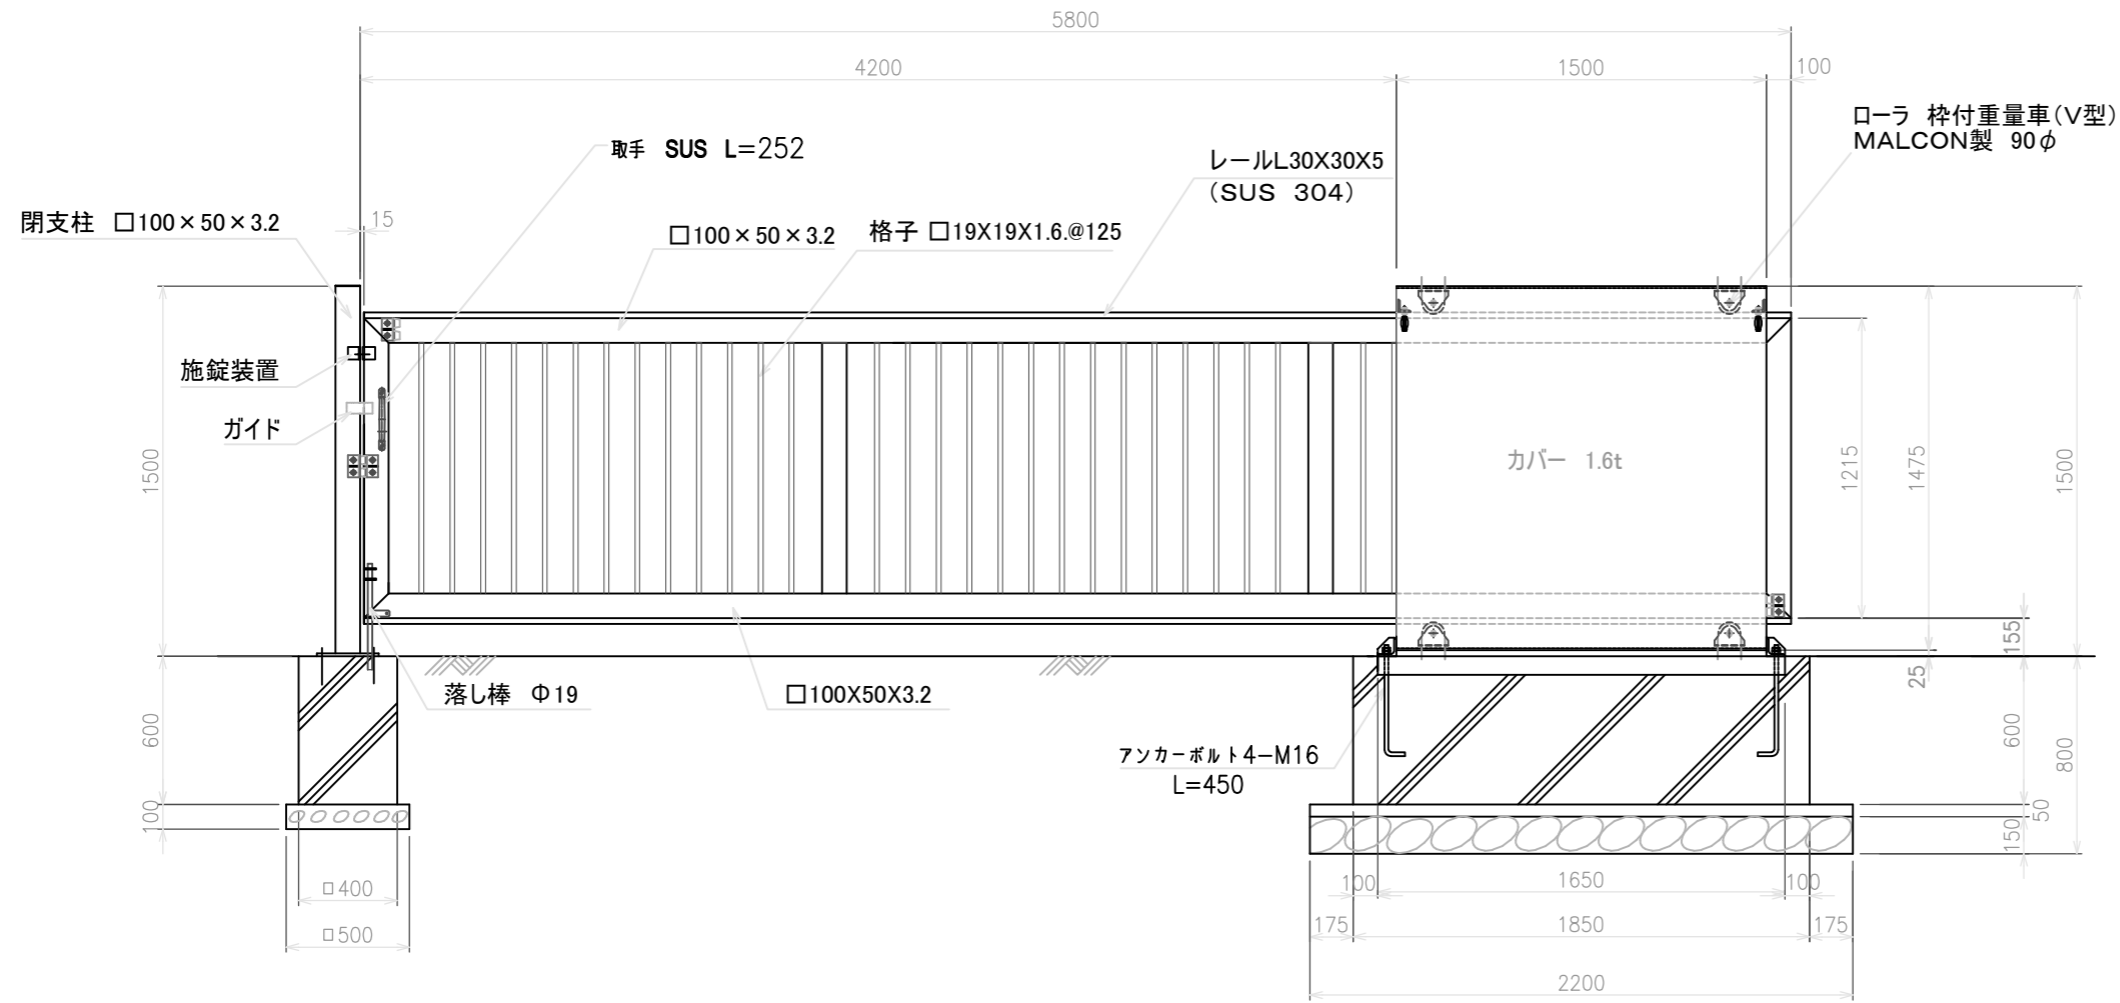

アンカーフレーム詳細図

