


片側ノンレール門扉 W-6000 H-1200

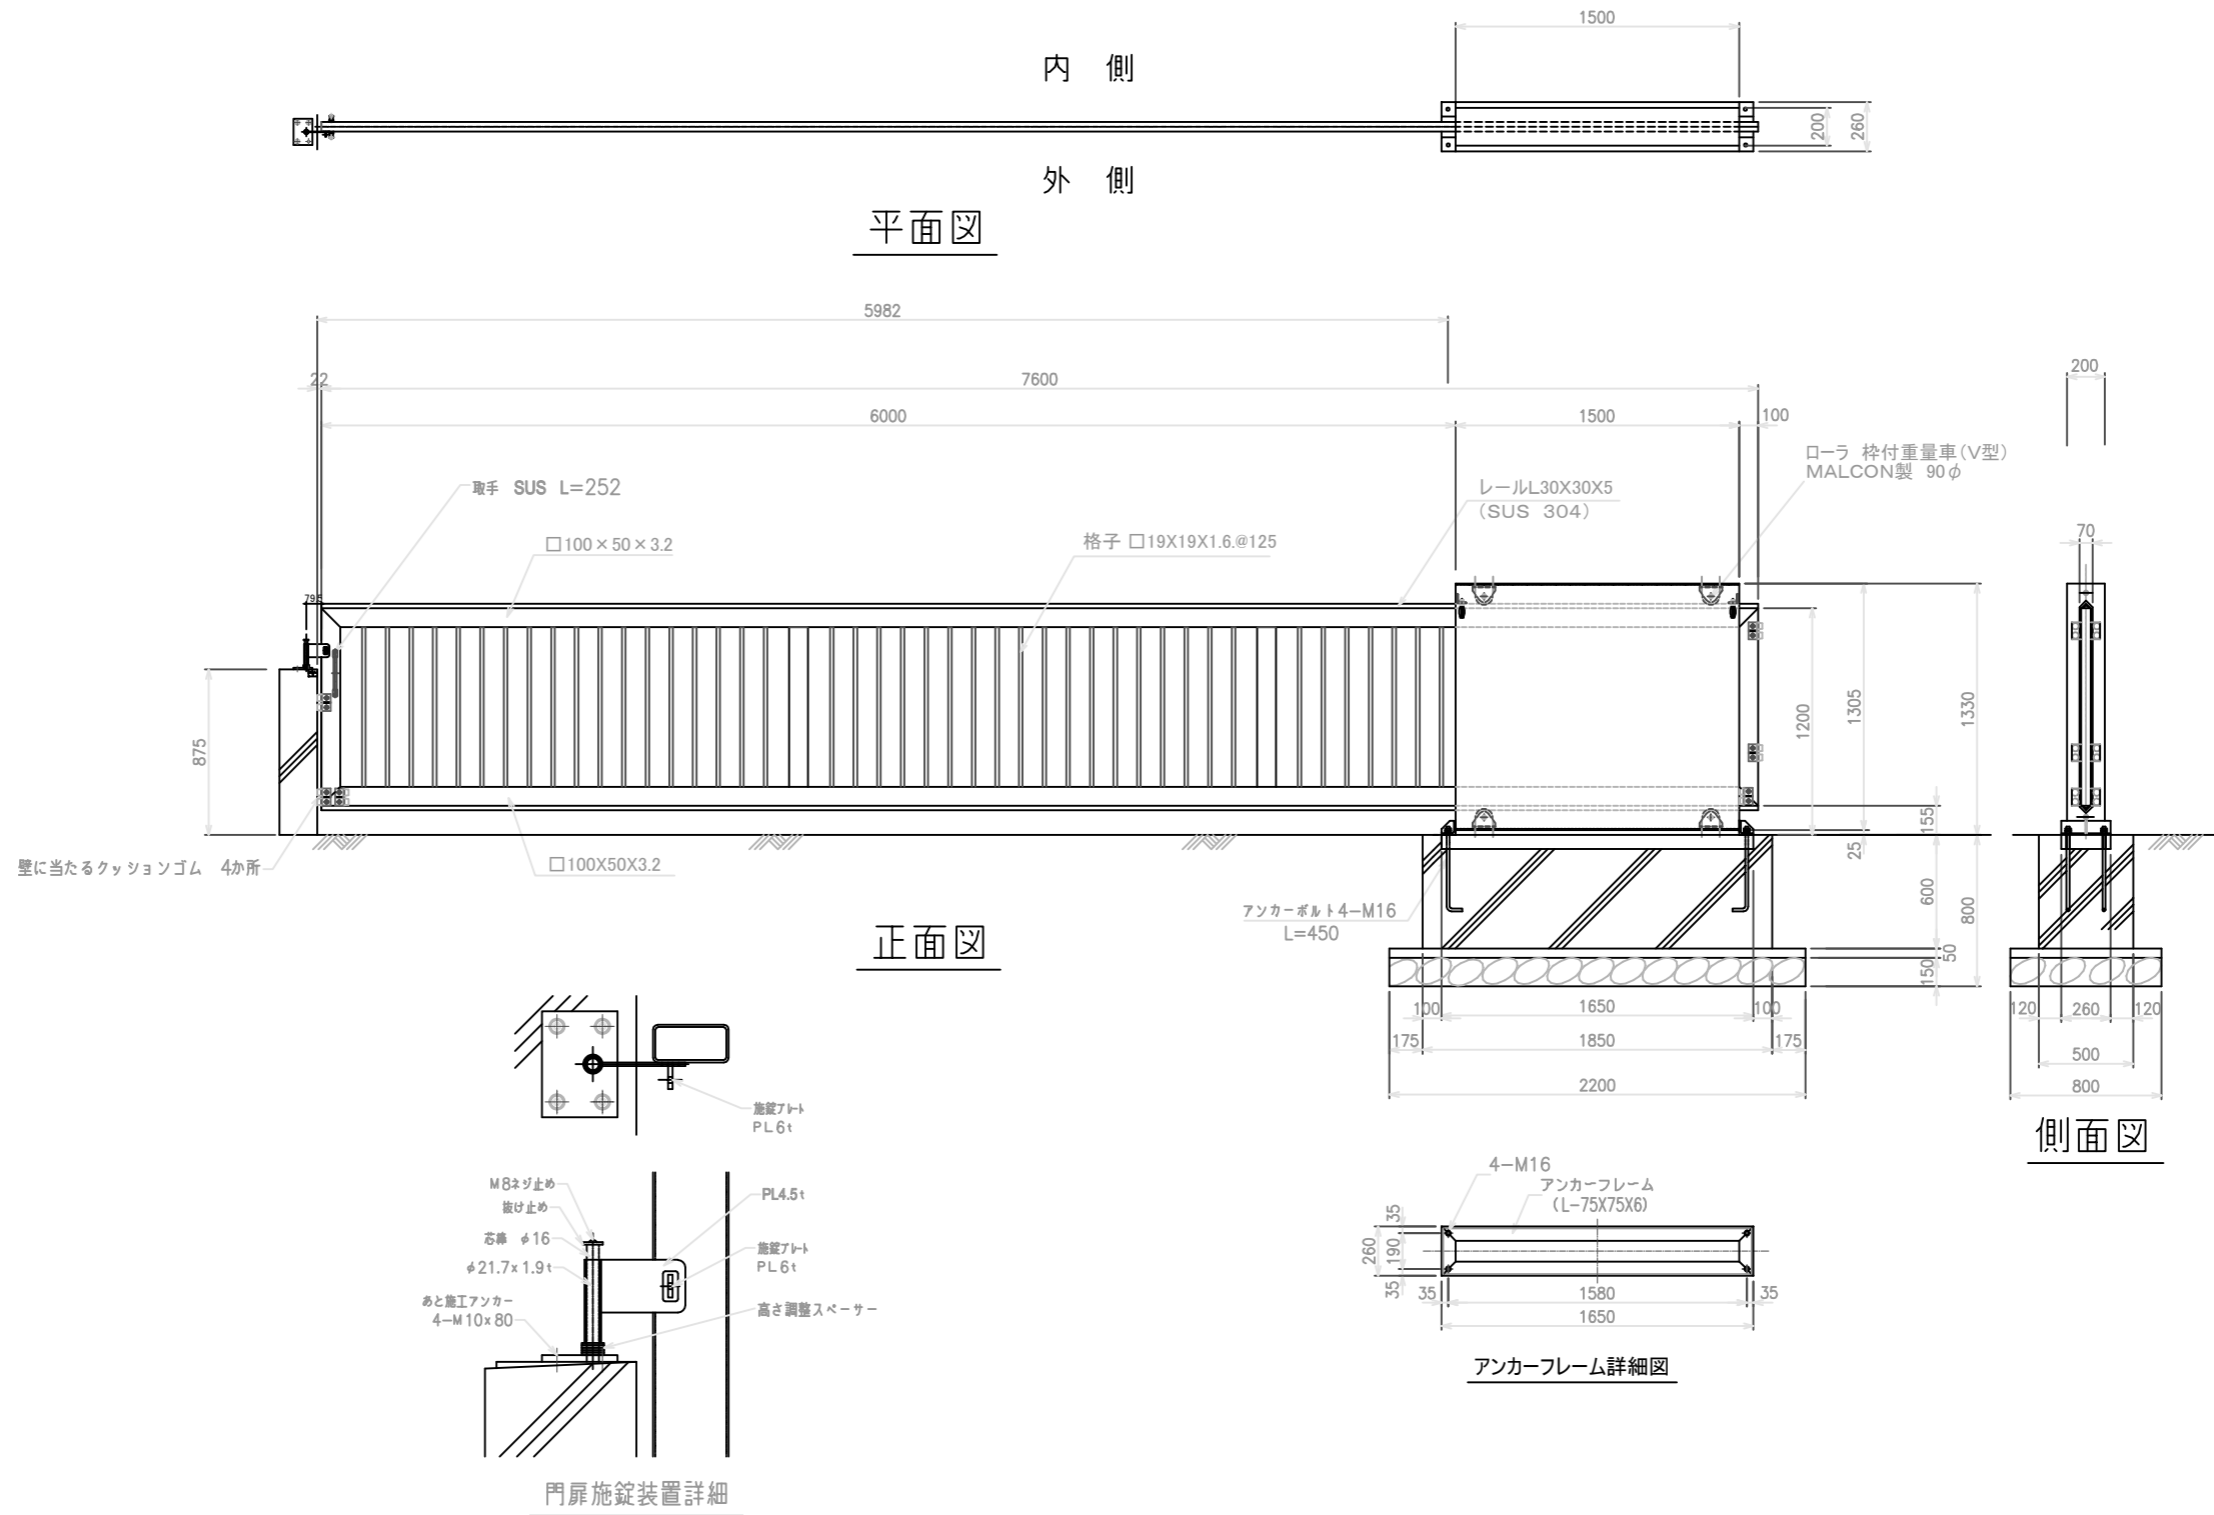

カンノメタルプロ 株式会社	承認	課長	担当	縮尺 1:40	図番	型式	役所名	図名 一般図
					年月日	工事名	客先名	