


片開きノンレール門扉
H1500xW6000

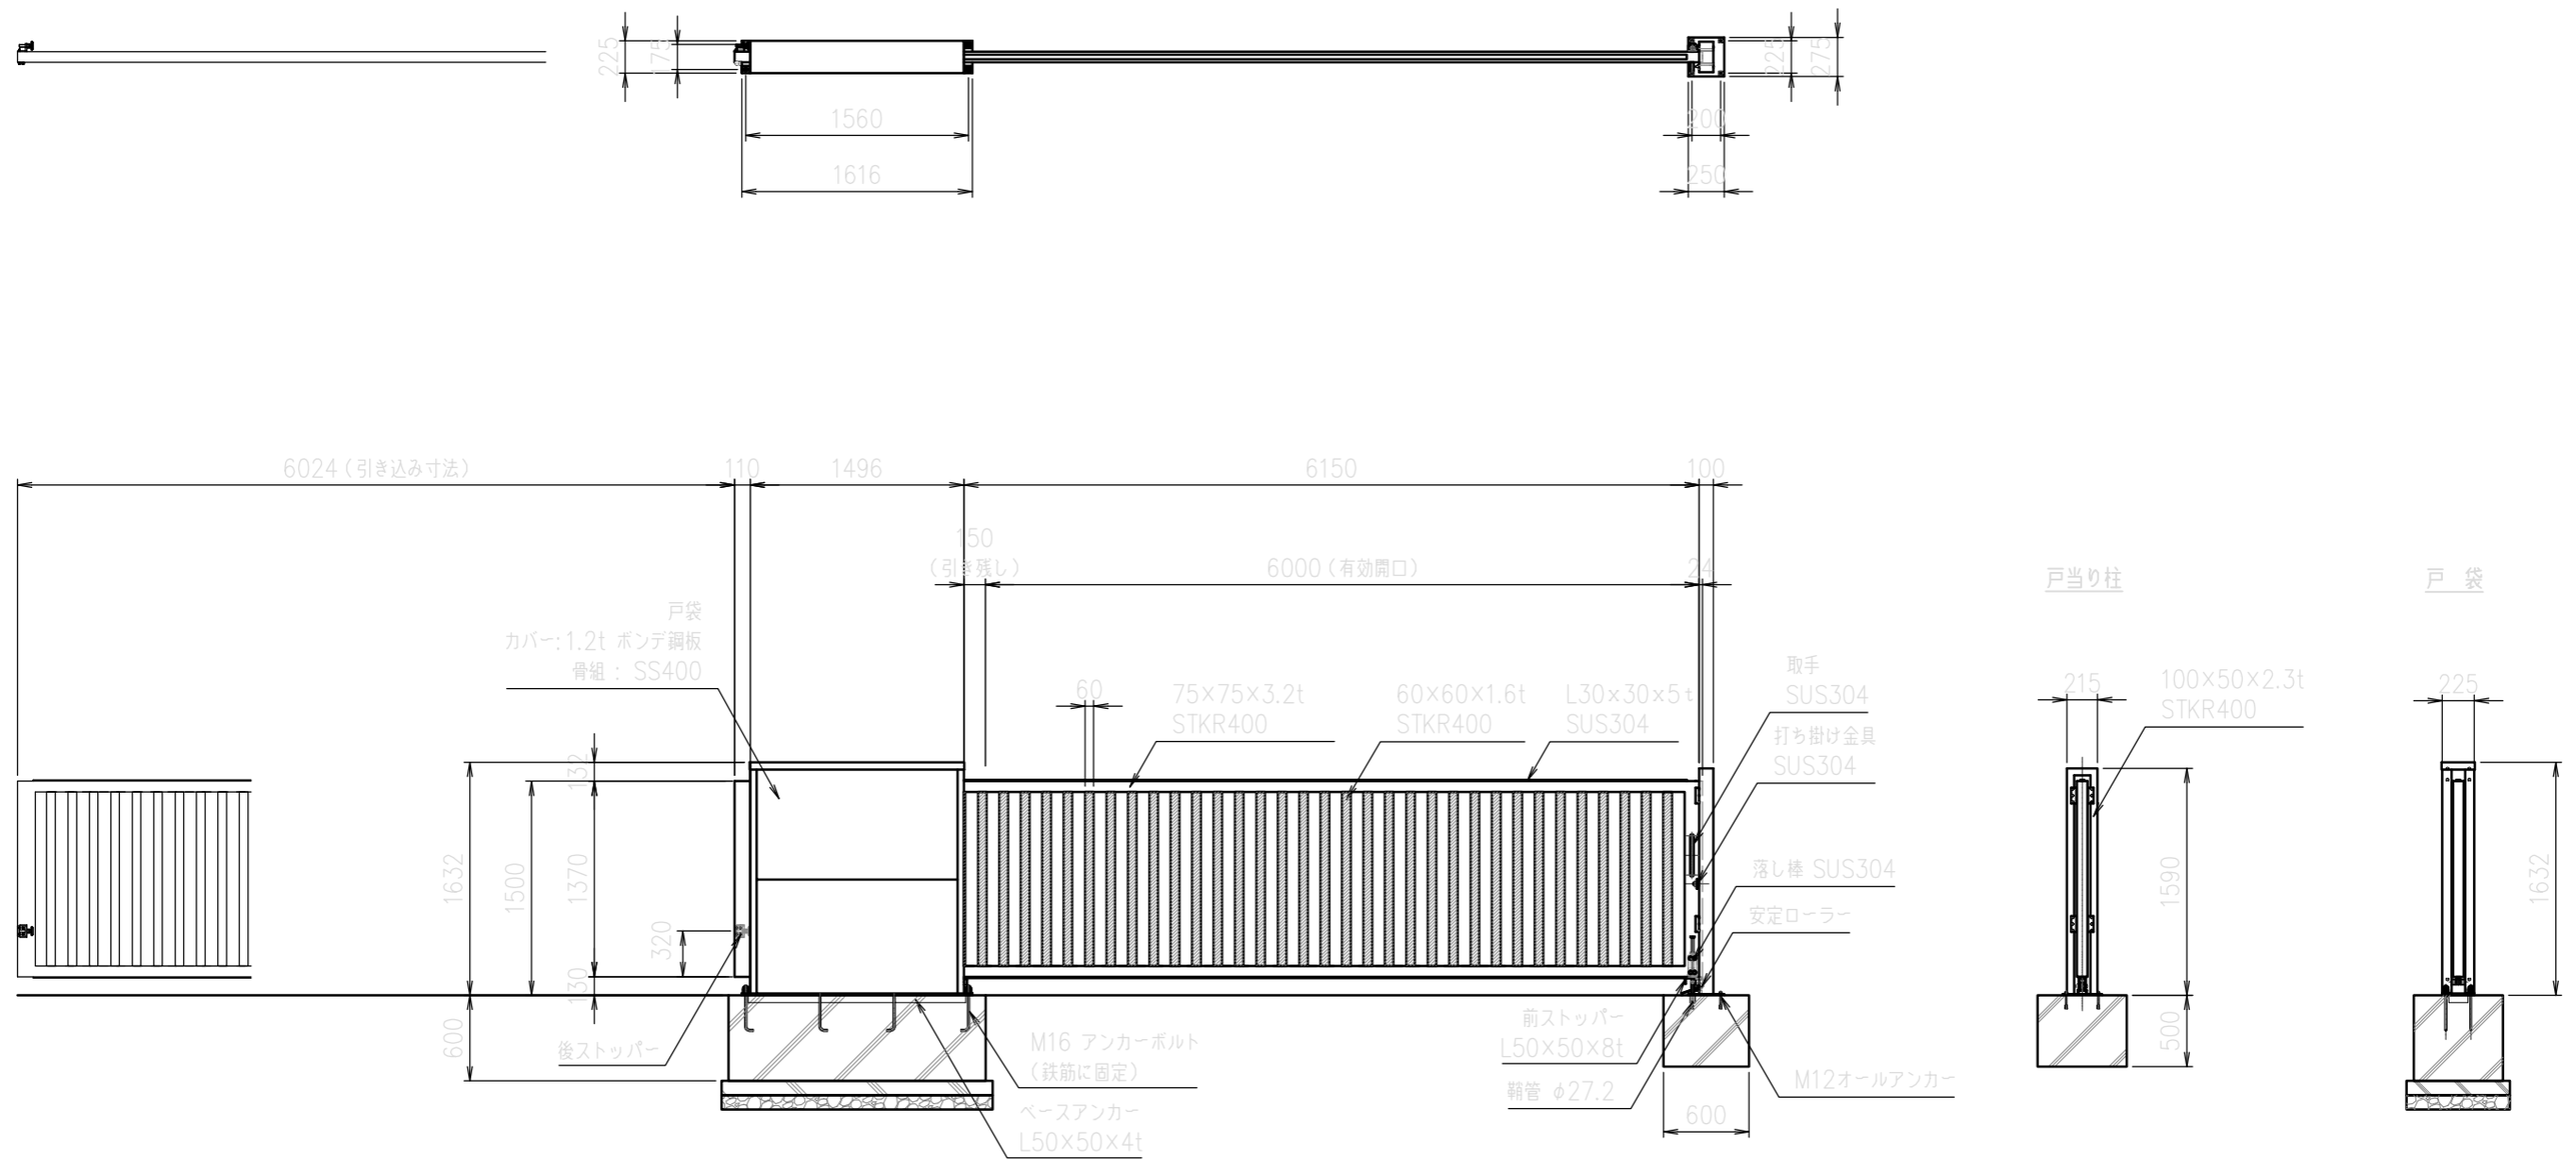

カンノメタルプロ 株式会社	承認	課長	担当	縮尺 1:50	図番	型式	役所名	図名	一般図
					年月日	工事名	客先名		