両開き門扉
H1000　W6000
内開き・外カンヌキ・外落し棒

平面図

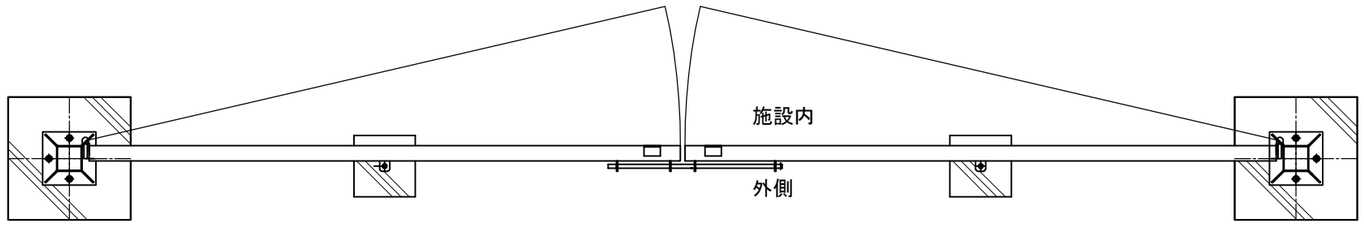

外側から見た図

ベースPL詳細図

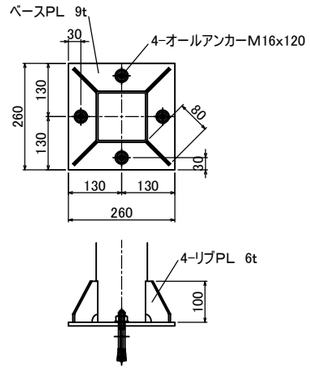

正面図

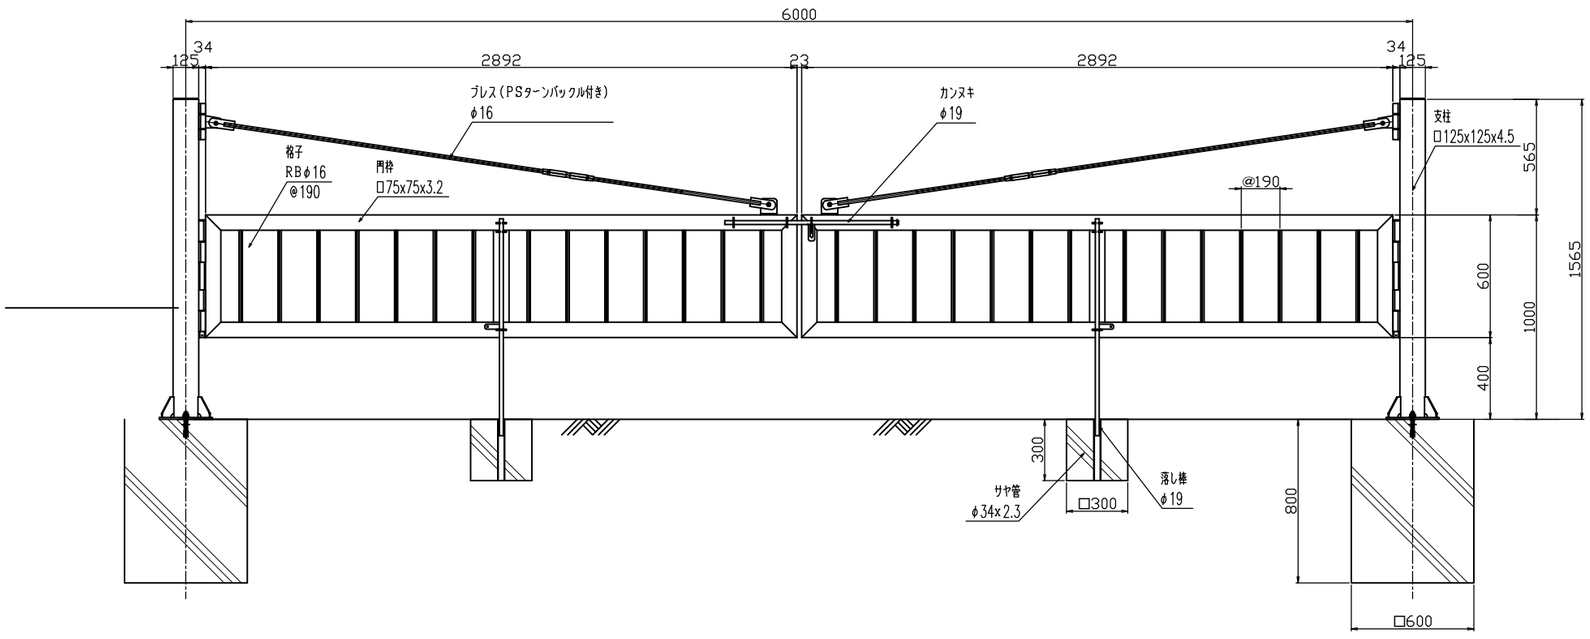

カンノメタルプロ 株式会社	承認		課長		担当		縮尺	1：30	図番		型式		役所名		図名	一　般　図
									年月日		工事名		客先名			