



片側ノンレール門扉 W-6000 H-1200


平面図 内側

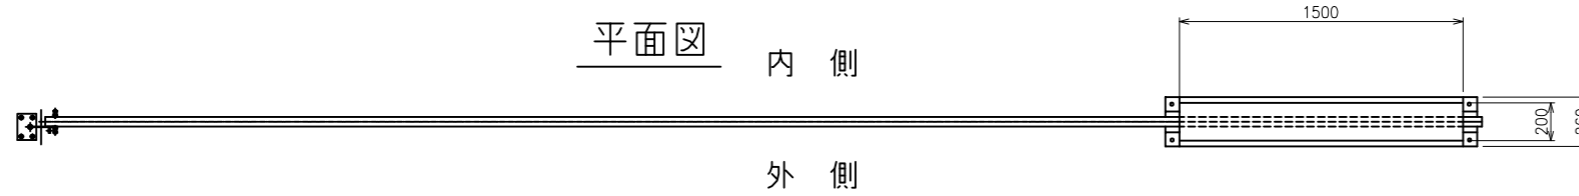


正面図

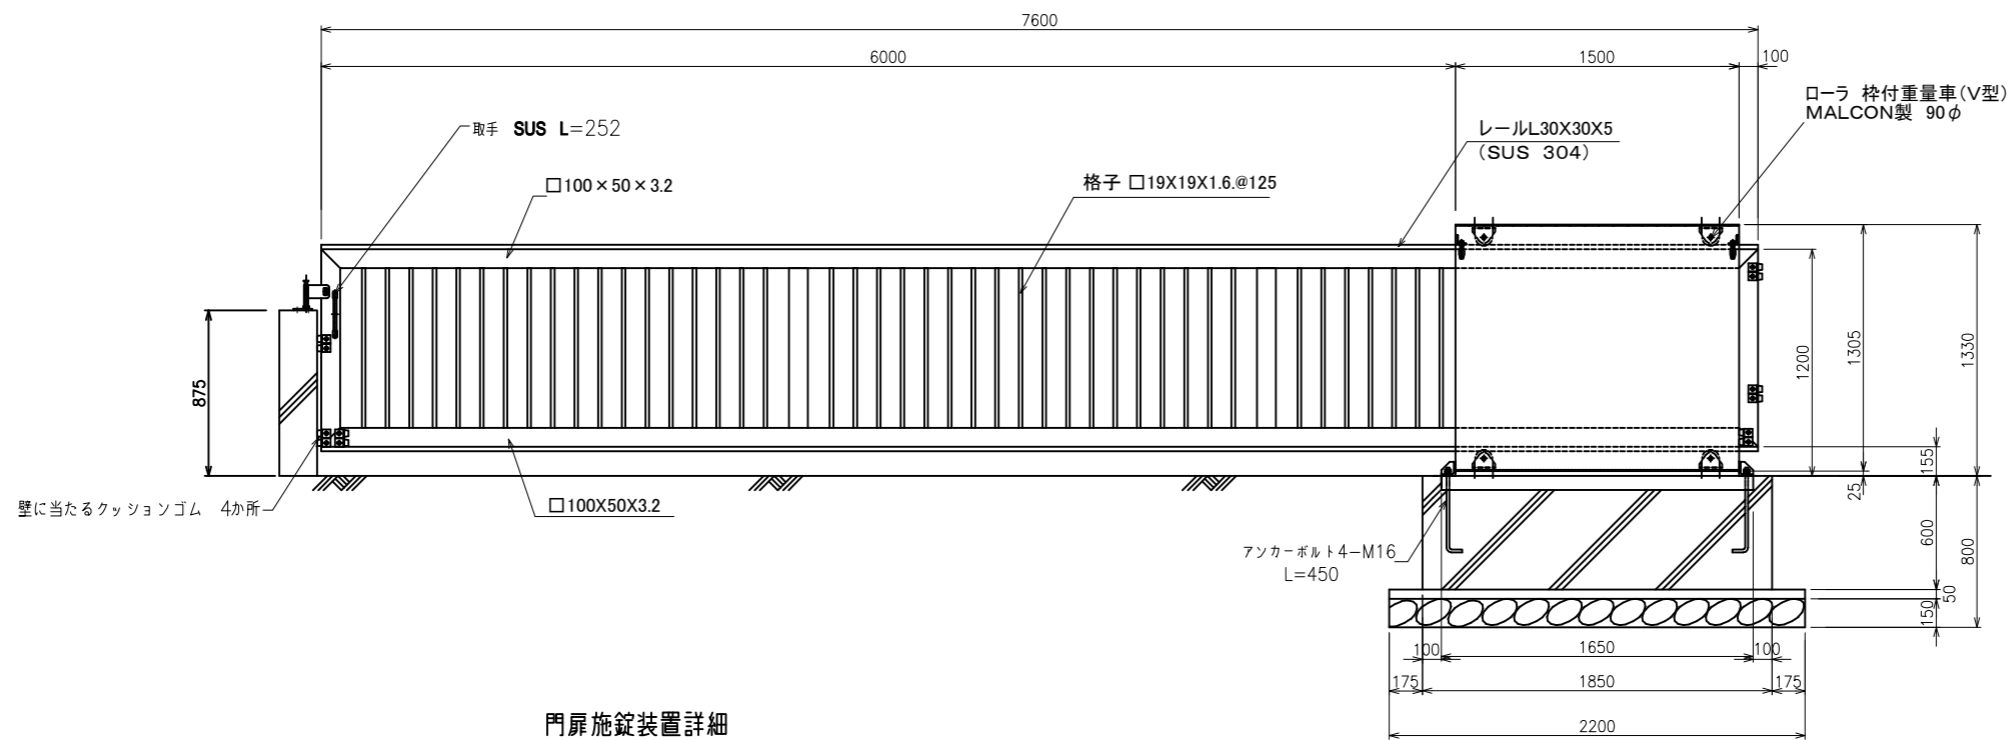

側面図

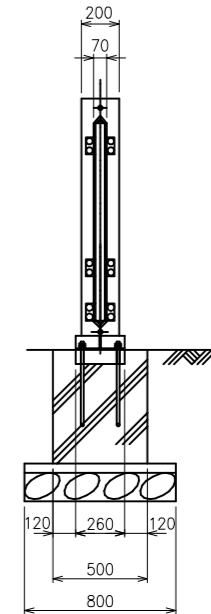

門扉施錠装置詳細

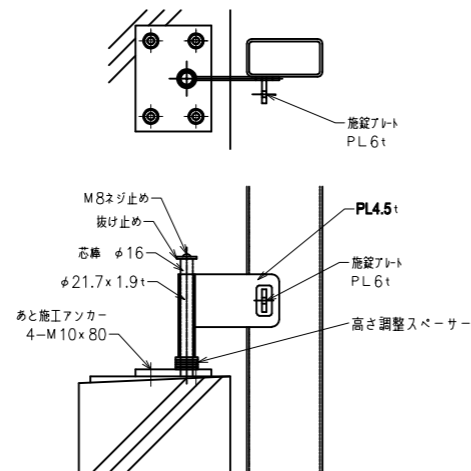

アンカーフレーム詳細図

