


片開きノンレール門扉
H1800xW6000

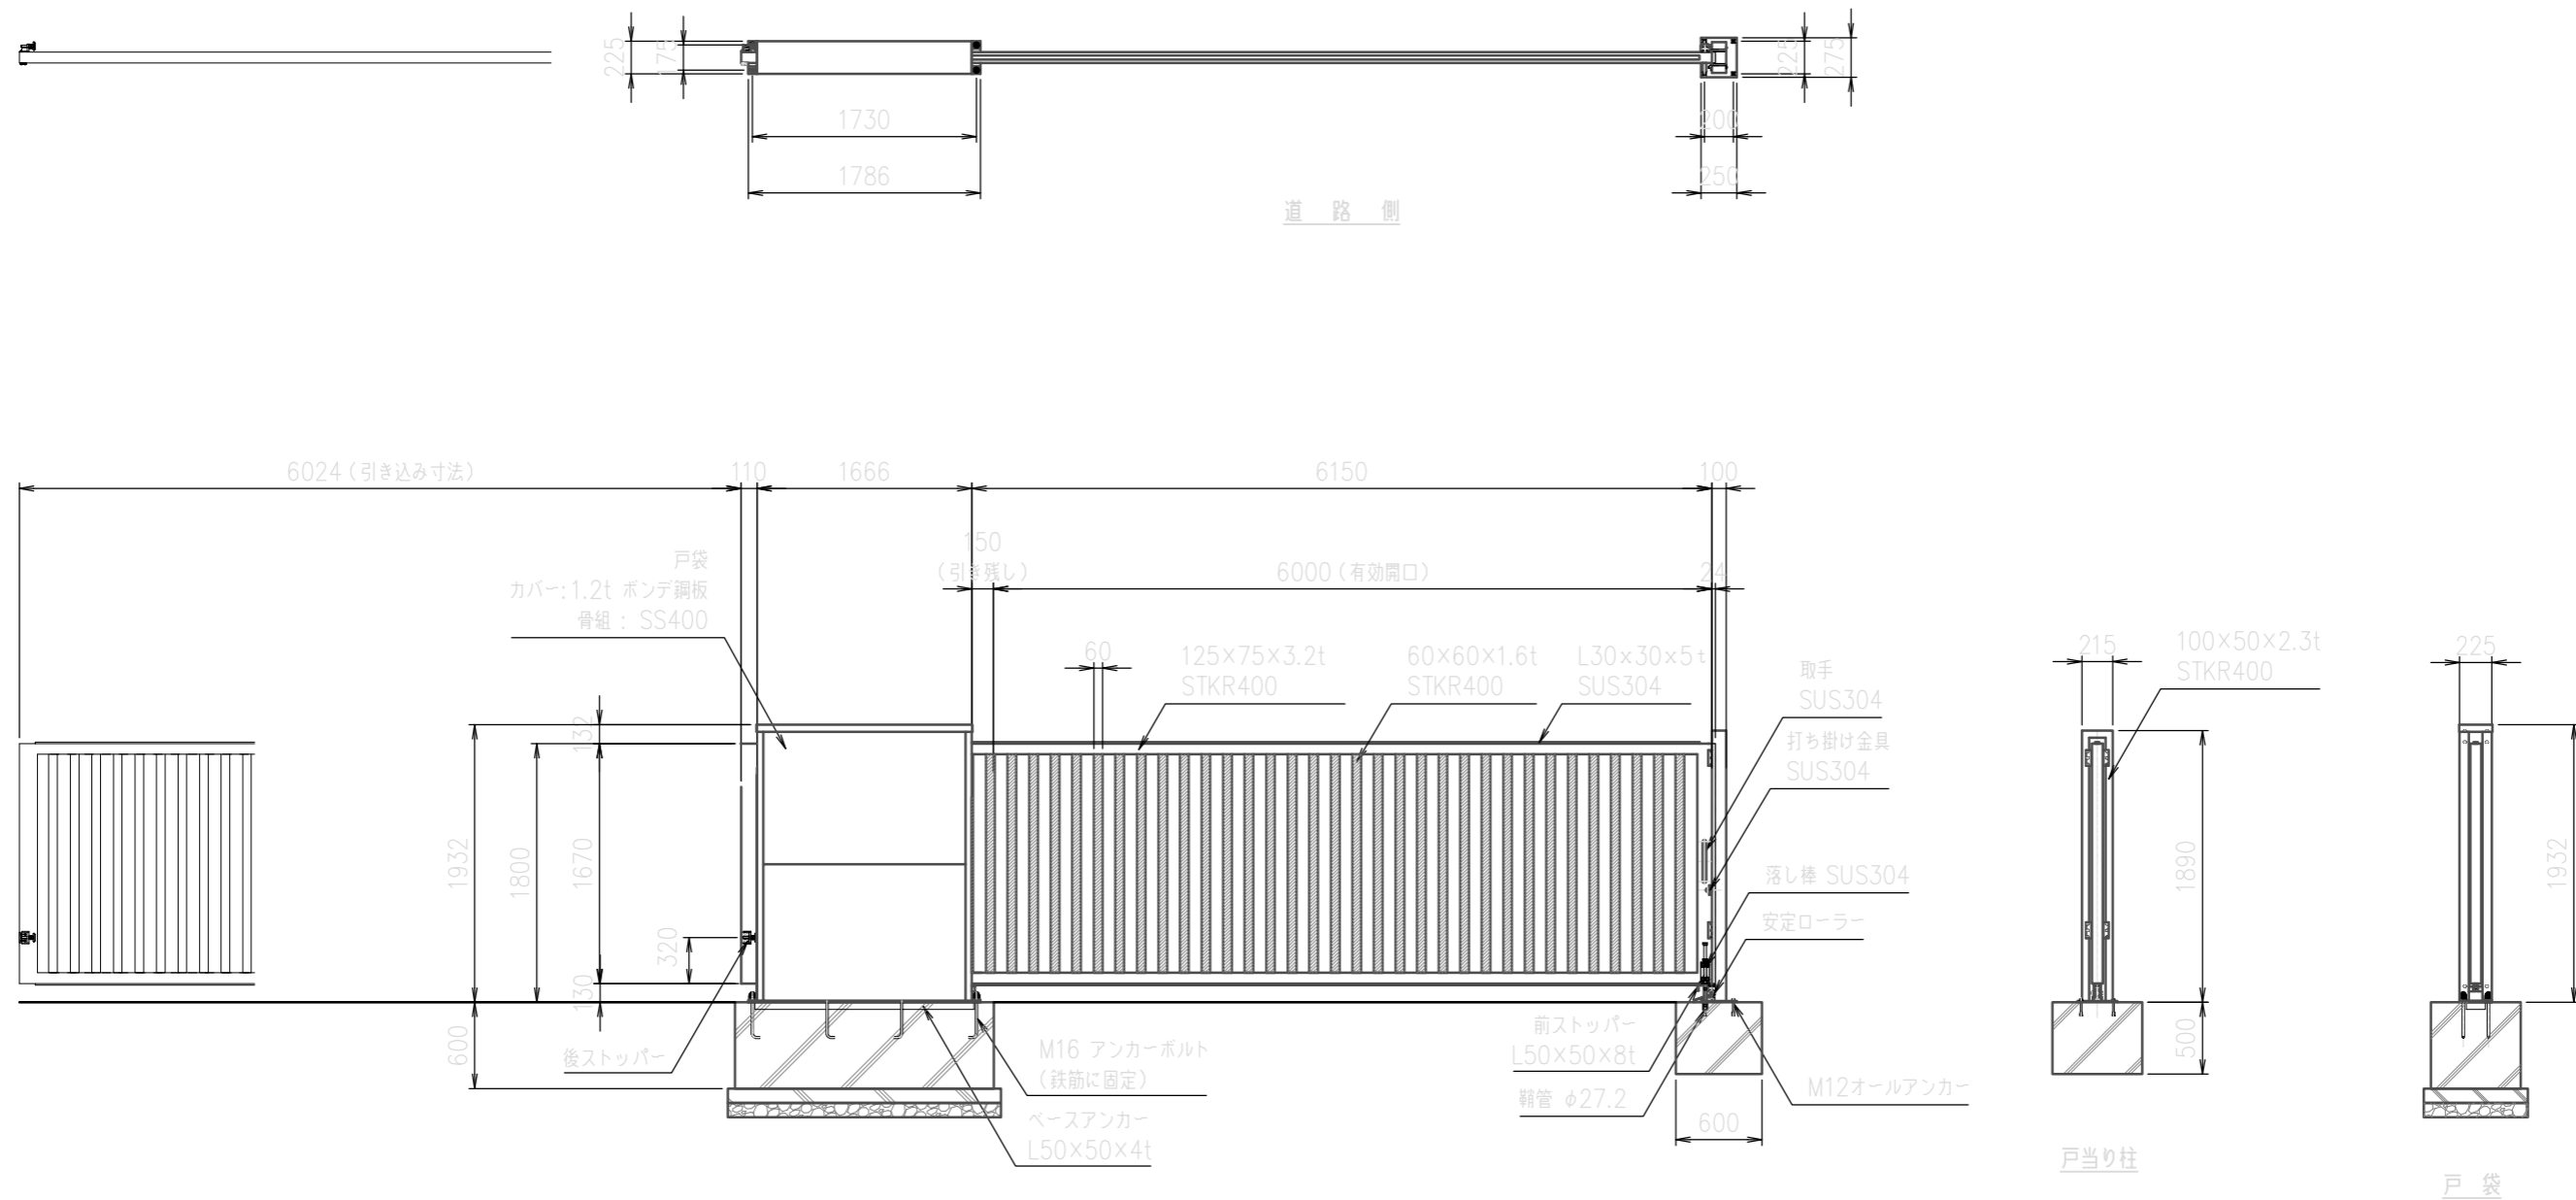

カンメタルプロ 株式会社	承認	課長	担当	縮尺 1:50	図番	型式	役所名	図名 一般図
					年月日		工事名	